



## FÖRKLARINGAR


Mått anges i millimeter  
plushöjder anges i meter

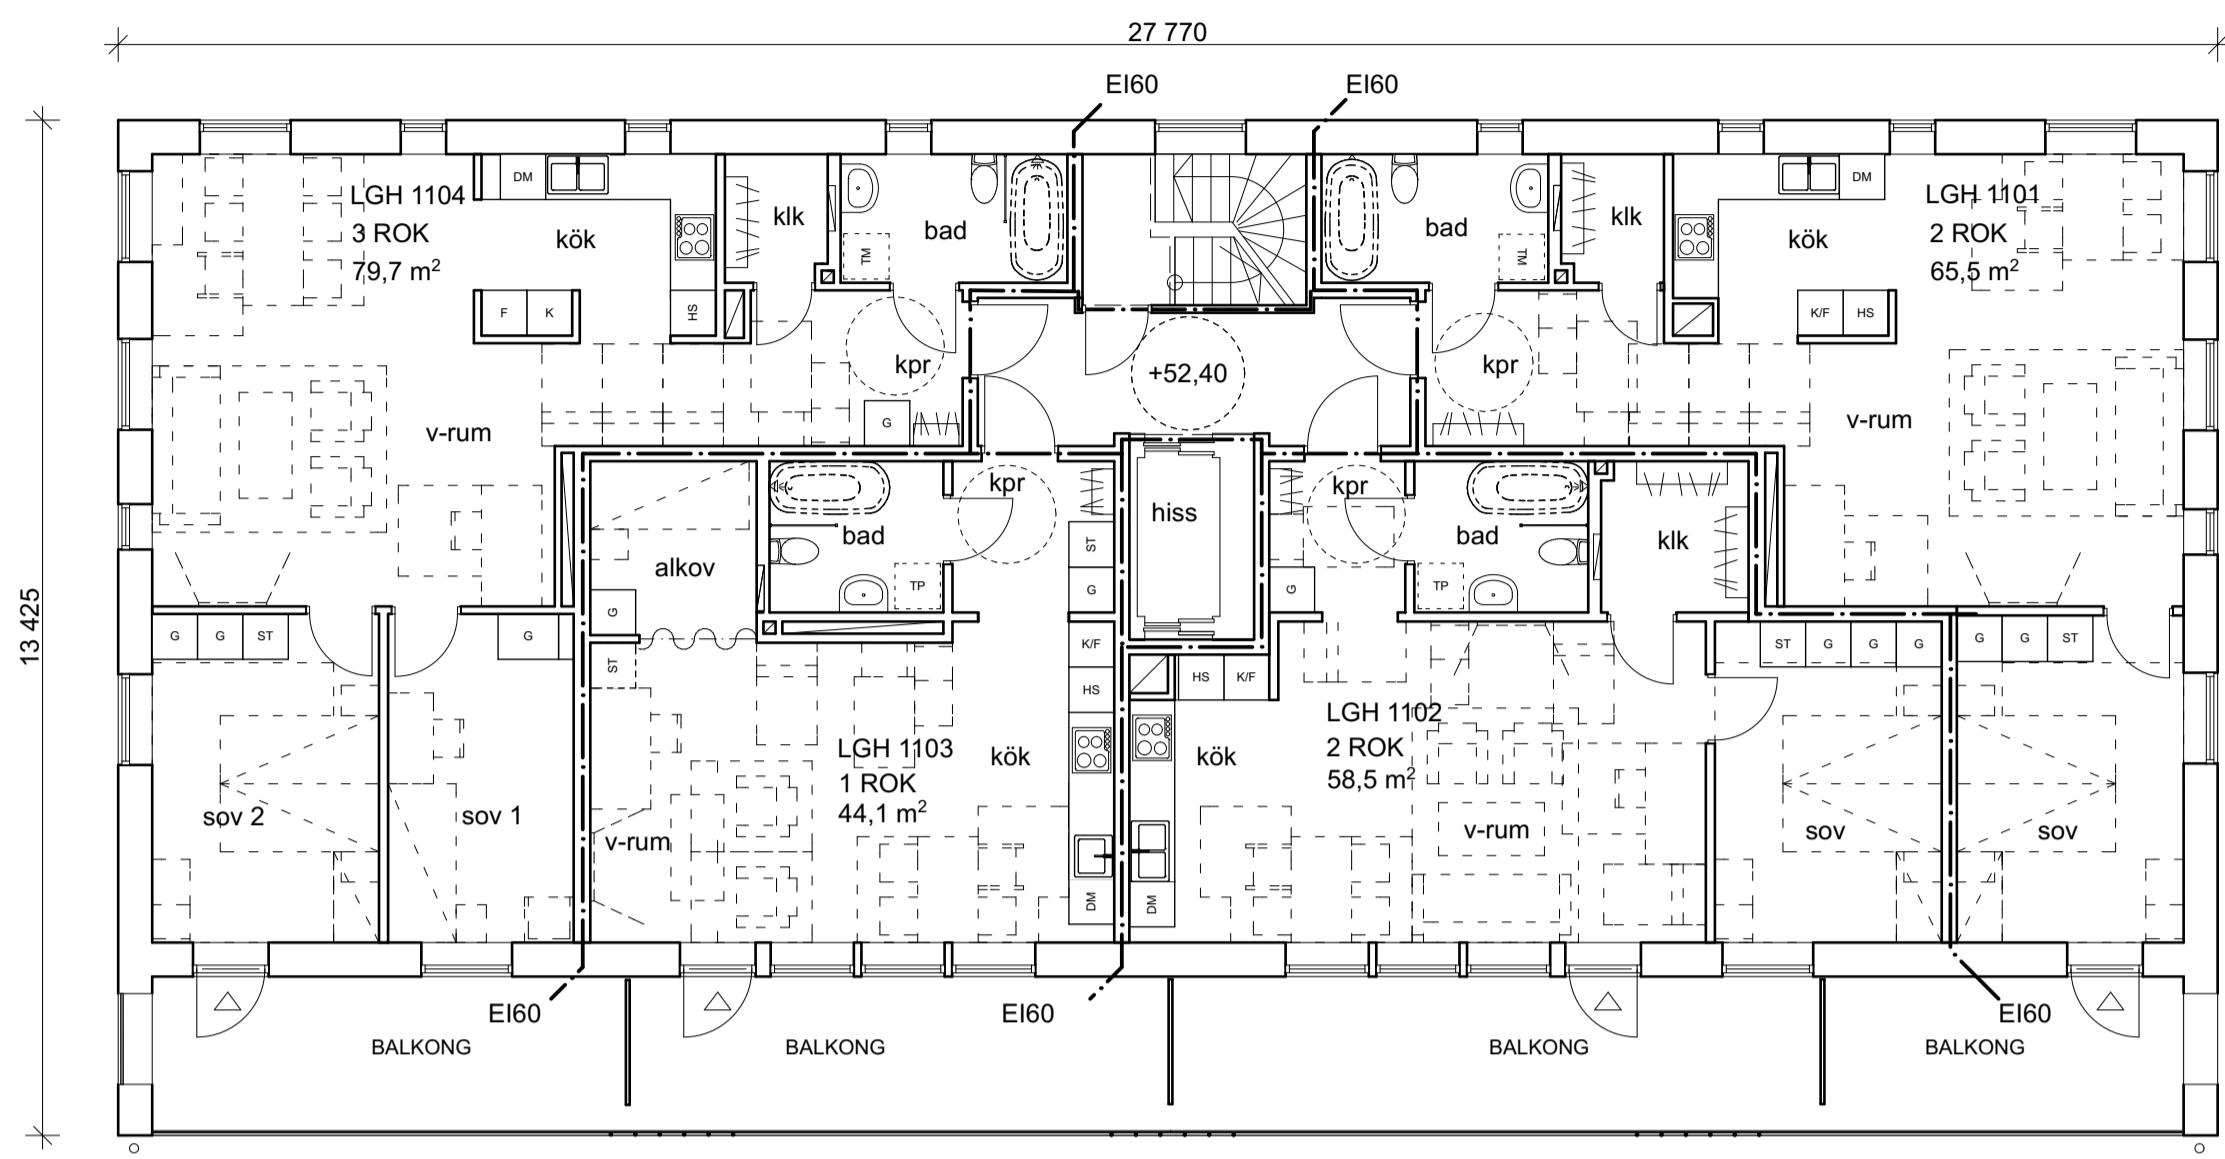

PLAN 1

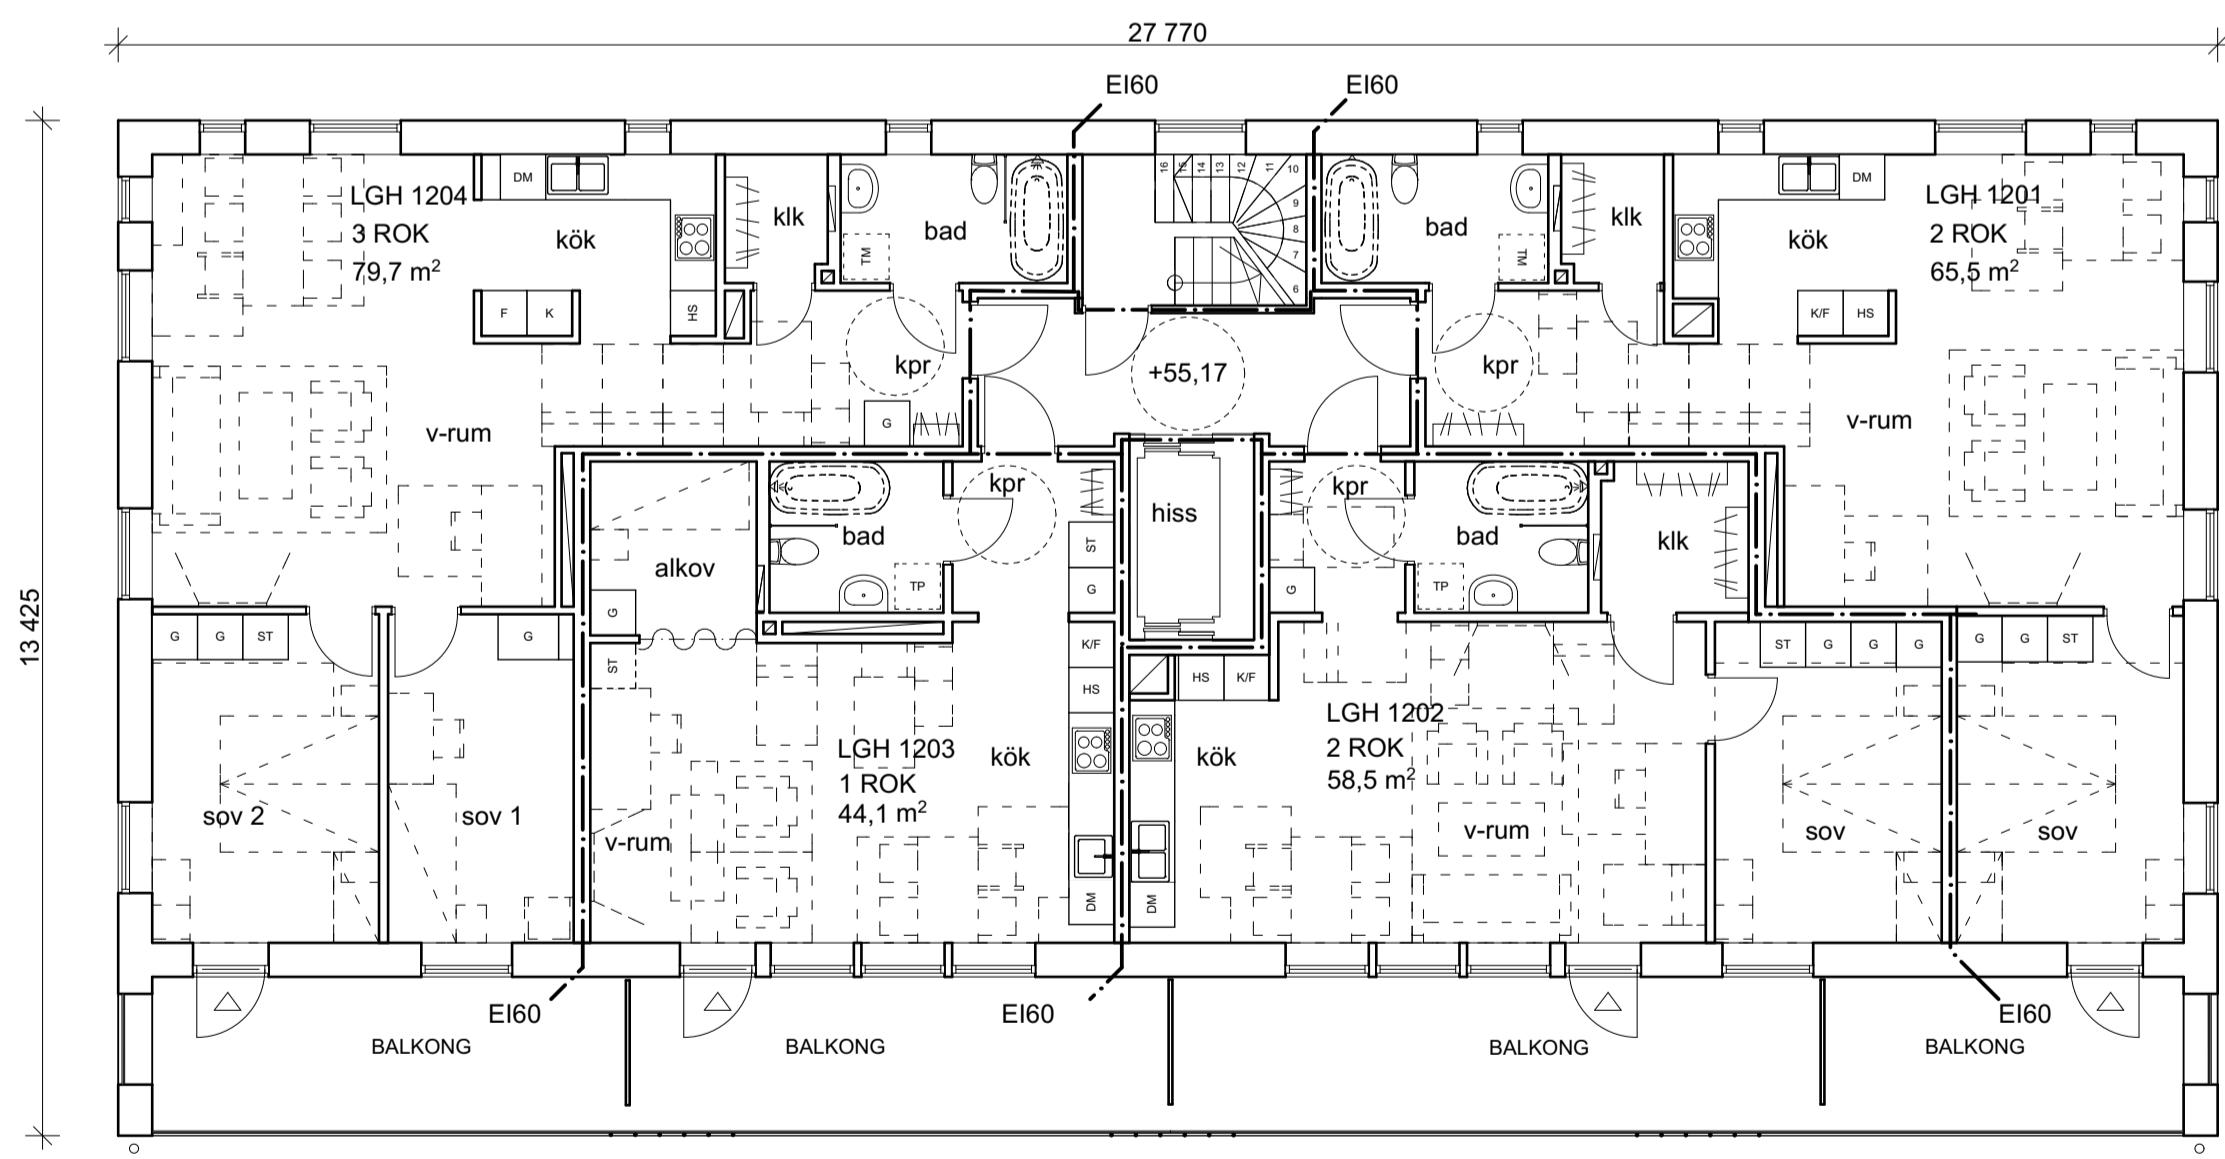

PLAN 2

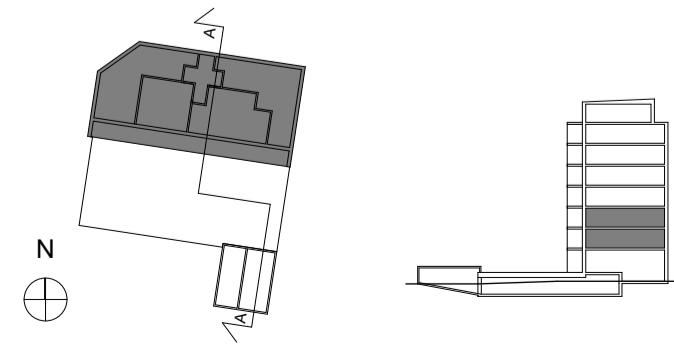

BET	ANT	ANDRIGEN AVSER	DATUM	SIGN
<b>BYGGLOVHANDLING</b>				
KONSTRUKTÖREN HF AB				
Södergruppen arkitekter				
UPPDATAG NR	RITAD / KONSTR AV	HANDELLÄGARE		
1510	ME / AF	Olof Michélsen		
DATUM	ANSVARIG			
180116	Olof Michélsen			
Kv. Snickaren 1:1, Karlstad commun Nybyggnad av bostäder				
PLAN 1+2				
SKALA	NUMMER			
A1: 1:100	A.40.1-113			
A3: 1:200				