



FÖRKLARINGAR

Mått anges i millimeter
plushöjder anges i meter

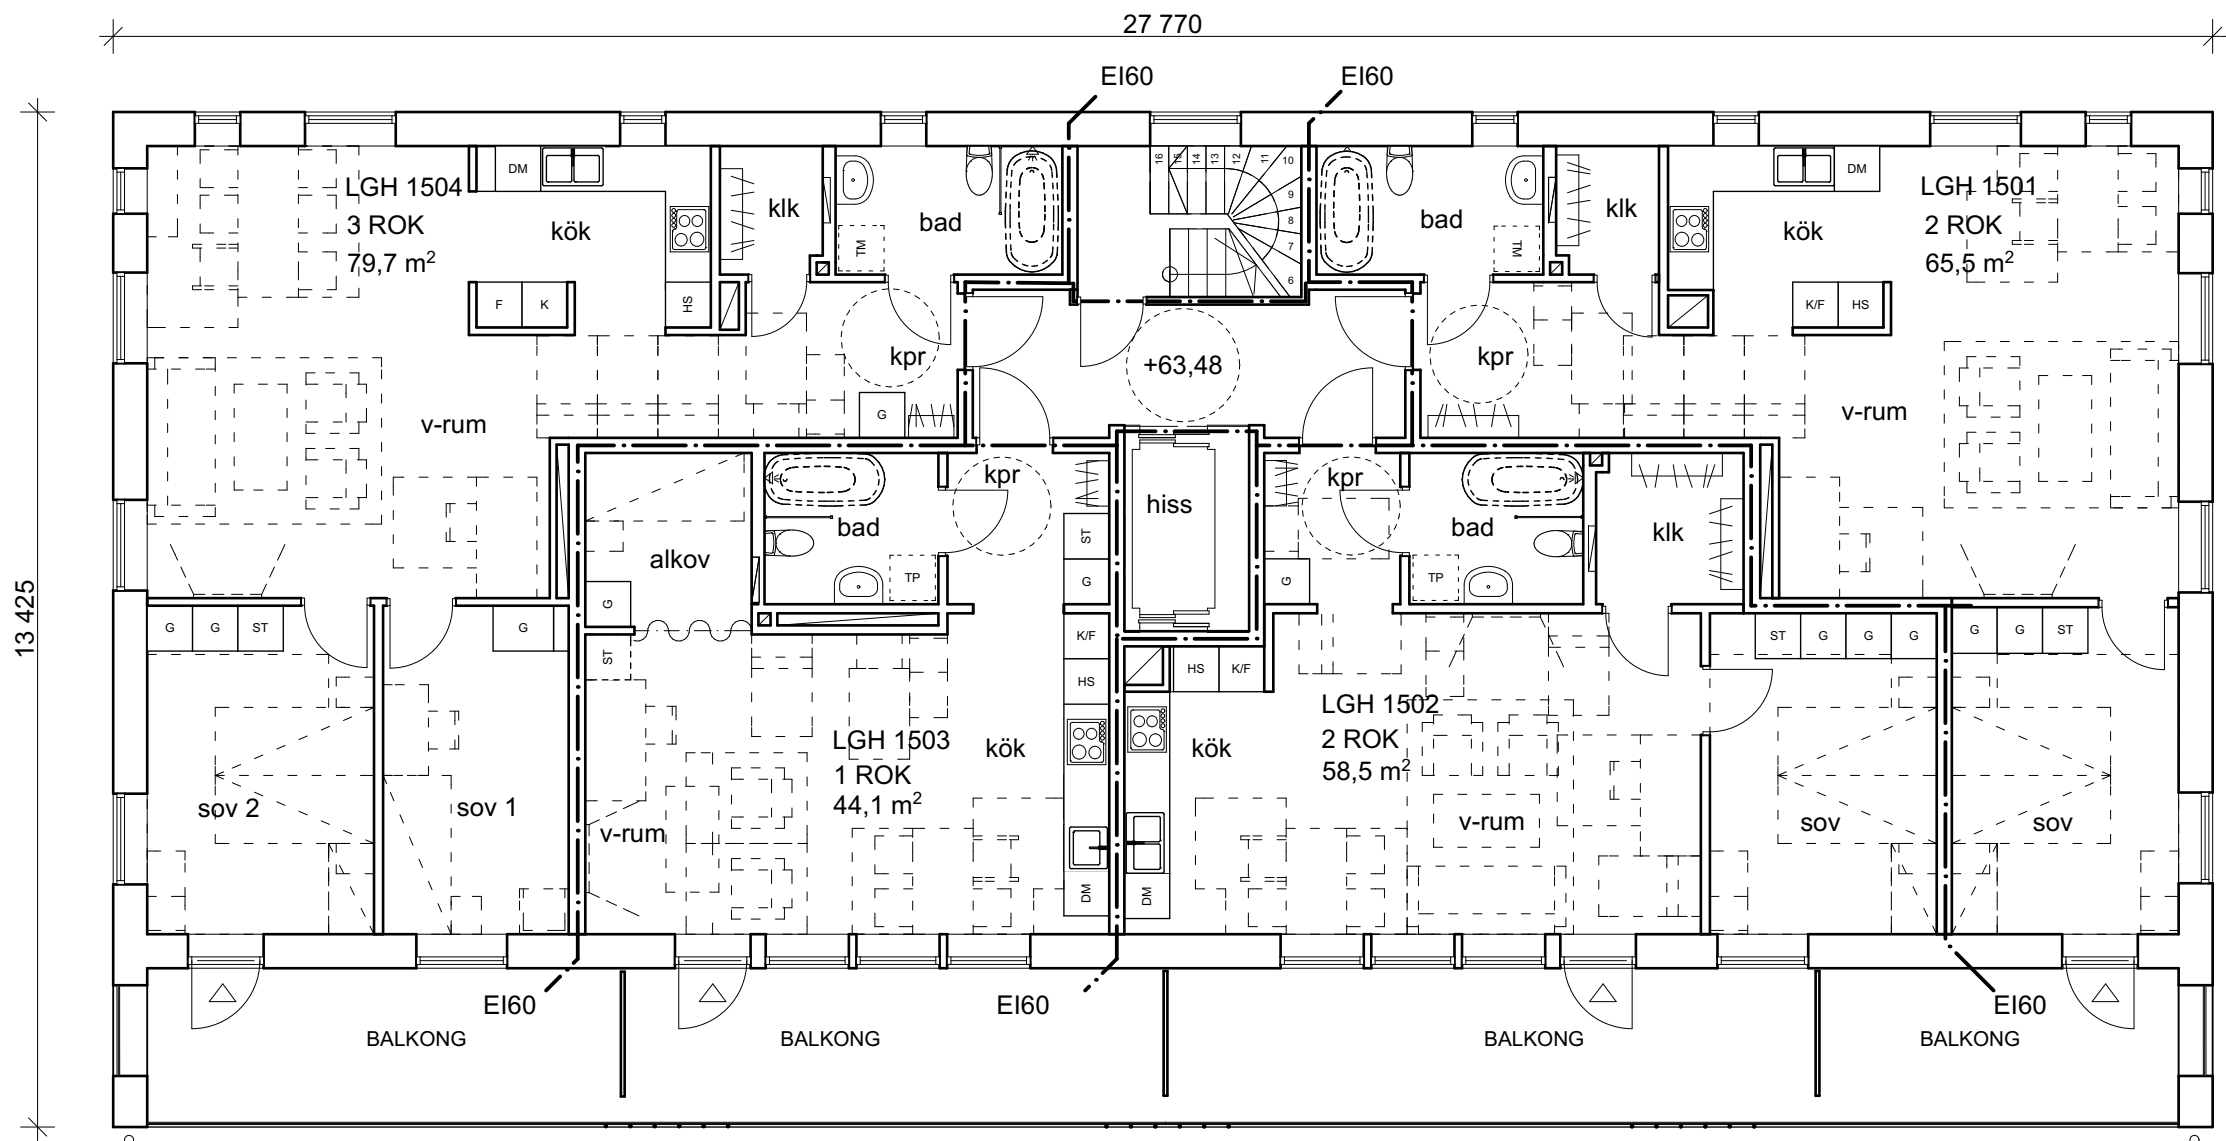

PLAN 5

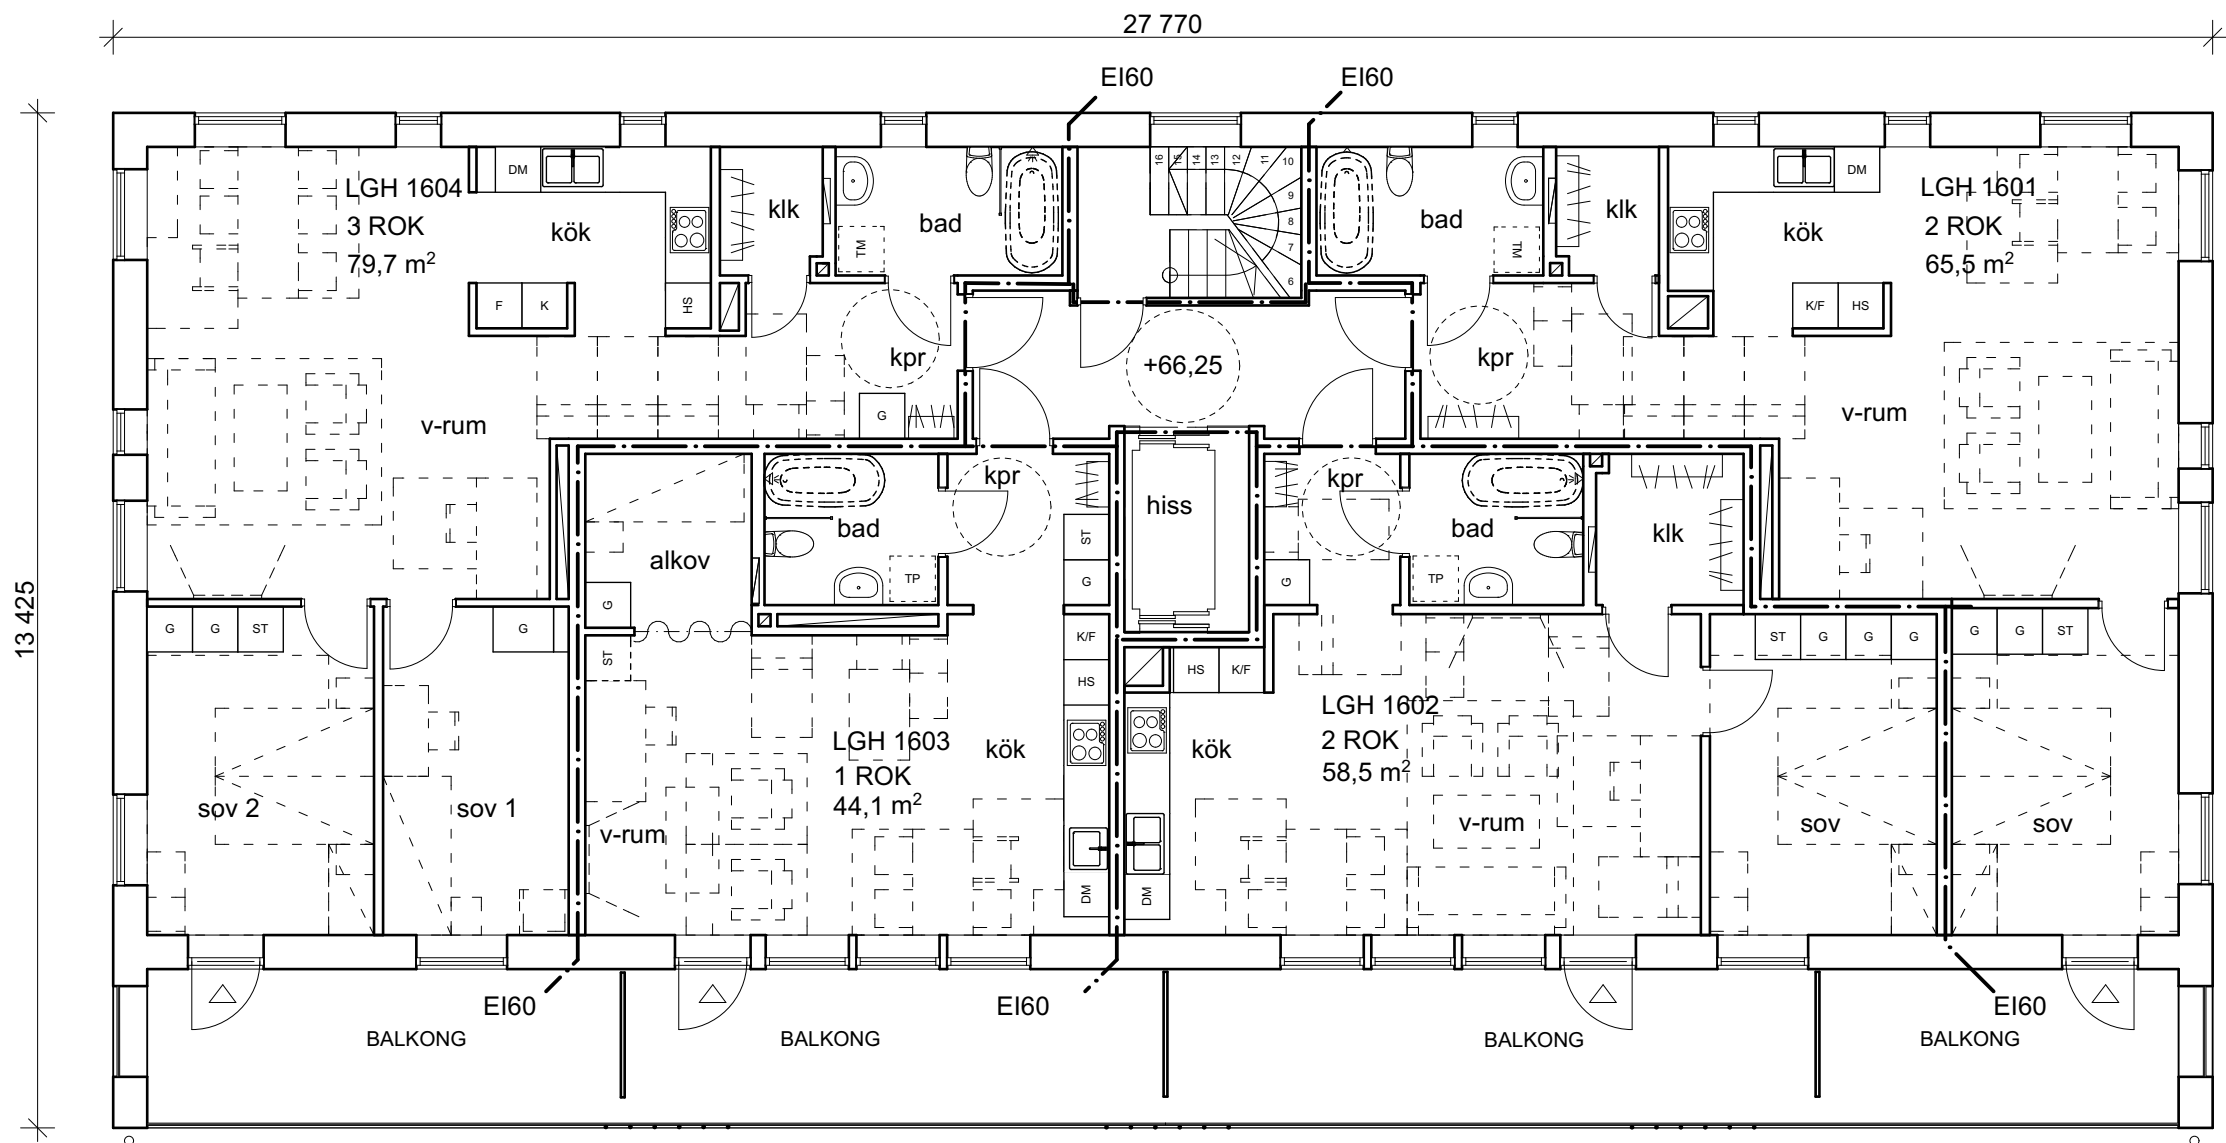

PLAN 6

BET	ANT	ÄNDRINGEN AVSER	DATUM	SIGN
BYGGLOVHANDLING				
KONSTRUKTÖREN HF AB				
Södergruppen arkitekter			tel: 08-442 17 00 fax: 08-640 06 71 Blekingegatan 24 118 56 Stockholm	
UPPDRAG NR	RITAD / KONSTR AV	HANDLAGGARE		
1510	ME / AF	Olof Michélsen		
DATUM	ANSVÄRIG			
180116	Olof Michélsen			
Kv. Snickaren 1:1, Karlstad kommun Nybyggnad av bostäder				
PLAN 5 + 6				
SKALA	NUMMER		BET	
A1: 1:100 A3: 1:200	A.40.1-115			

