

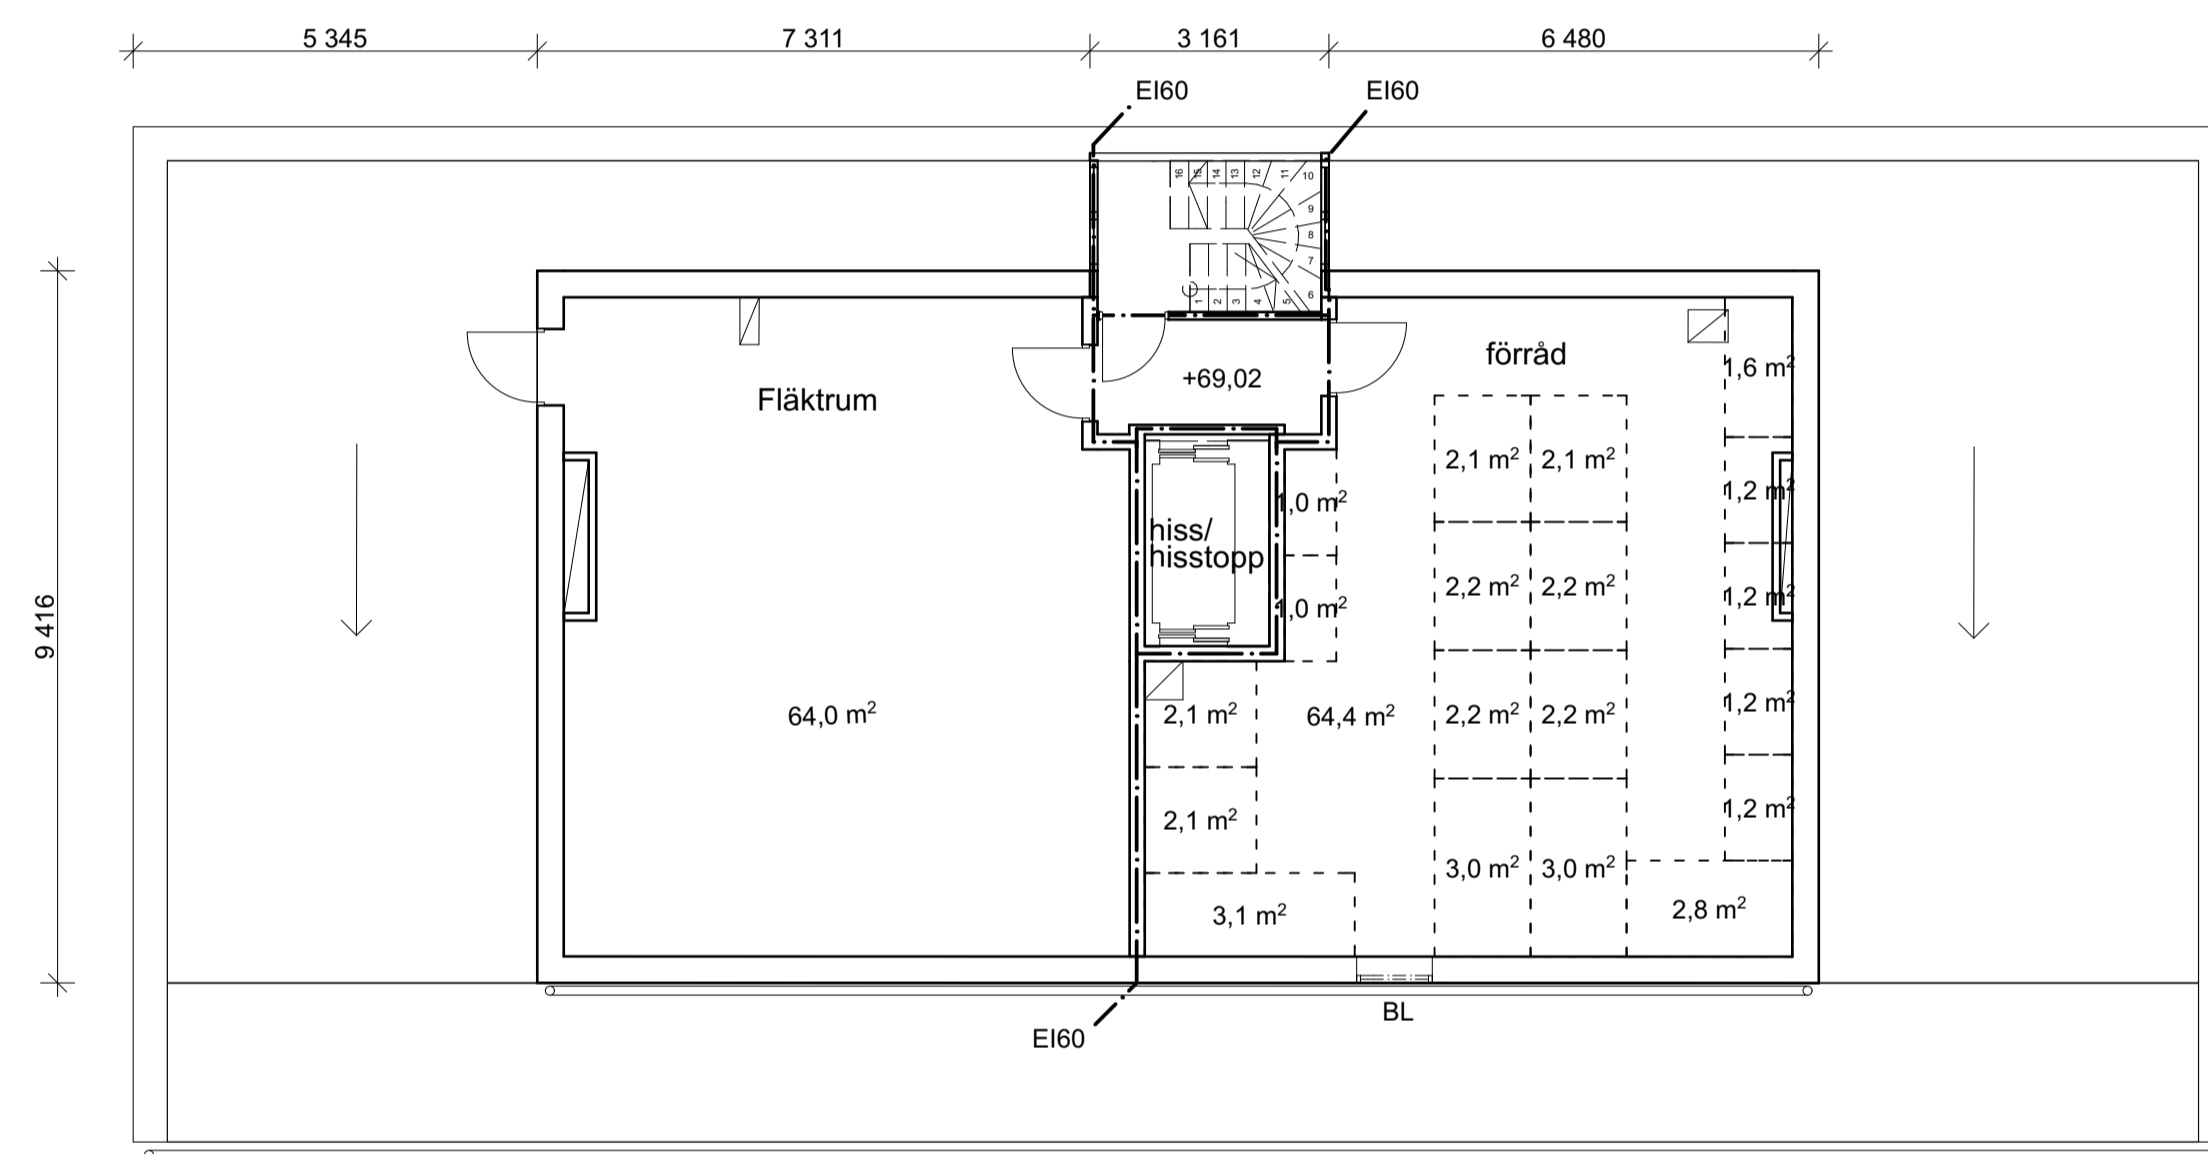


FÖRKLARINGAR

Mått anges i millimeter  
plushöjder anges i meter

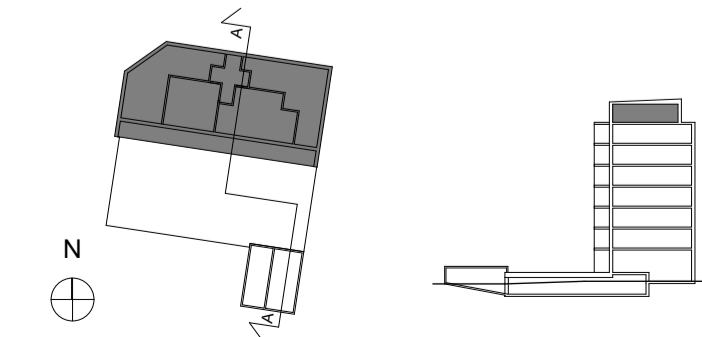

PLAN 7

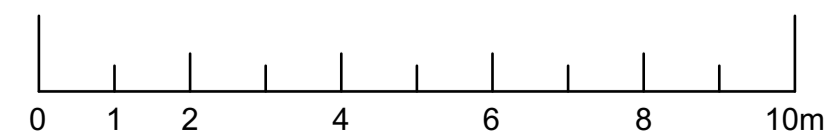

BET	ANT	ÄNDRINGEN AVSER	DATUM	SIGN
<b>BYGGLOVHANDLING</b>				
KONSTRUKTÖREN HF AB				
Södergruppen arkitekter			tel: 08-442 17 00 fax: 08-640 06 71 Blekingegatan 24 118 56 Stockholm	
UPPDRAG NR	RITAD / KONSTR AV	HANDLAGGARE		
1510	ME / AF	Olof Michélsen		
DATUM	ANSVÄRIG			
180116	Olof Michélsen			
Kv. Snickaren 1:1, Karlstad kommun				
Nybyggnad av bostäder				
PLAN 7				
SKALA	NUMMER	BET		
1:100 A1 1:200 A3	A.40.1-116			