



FÖRKLARINGAR



Mått anges i millimeter
 plushöjder anges i meter

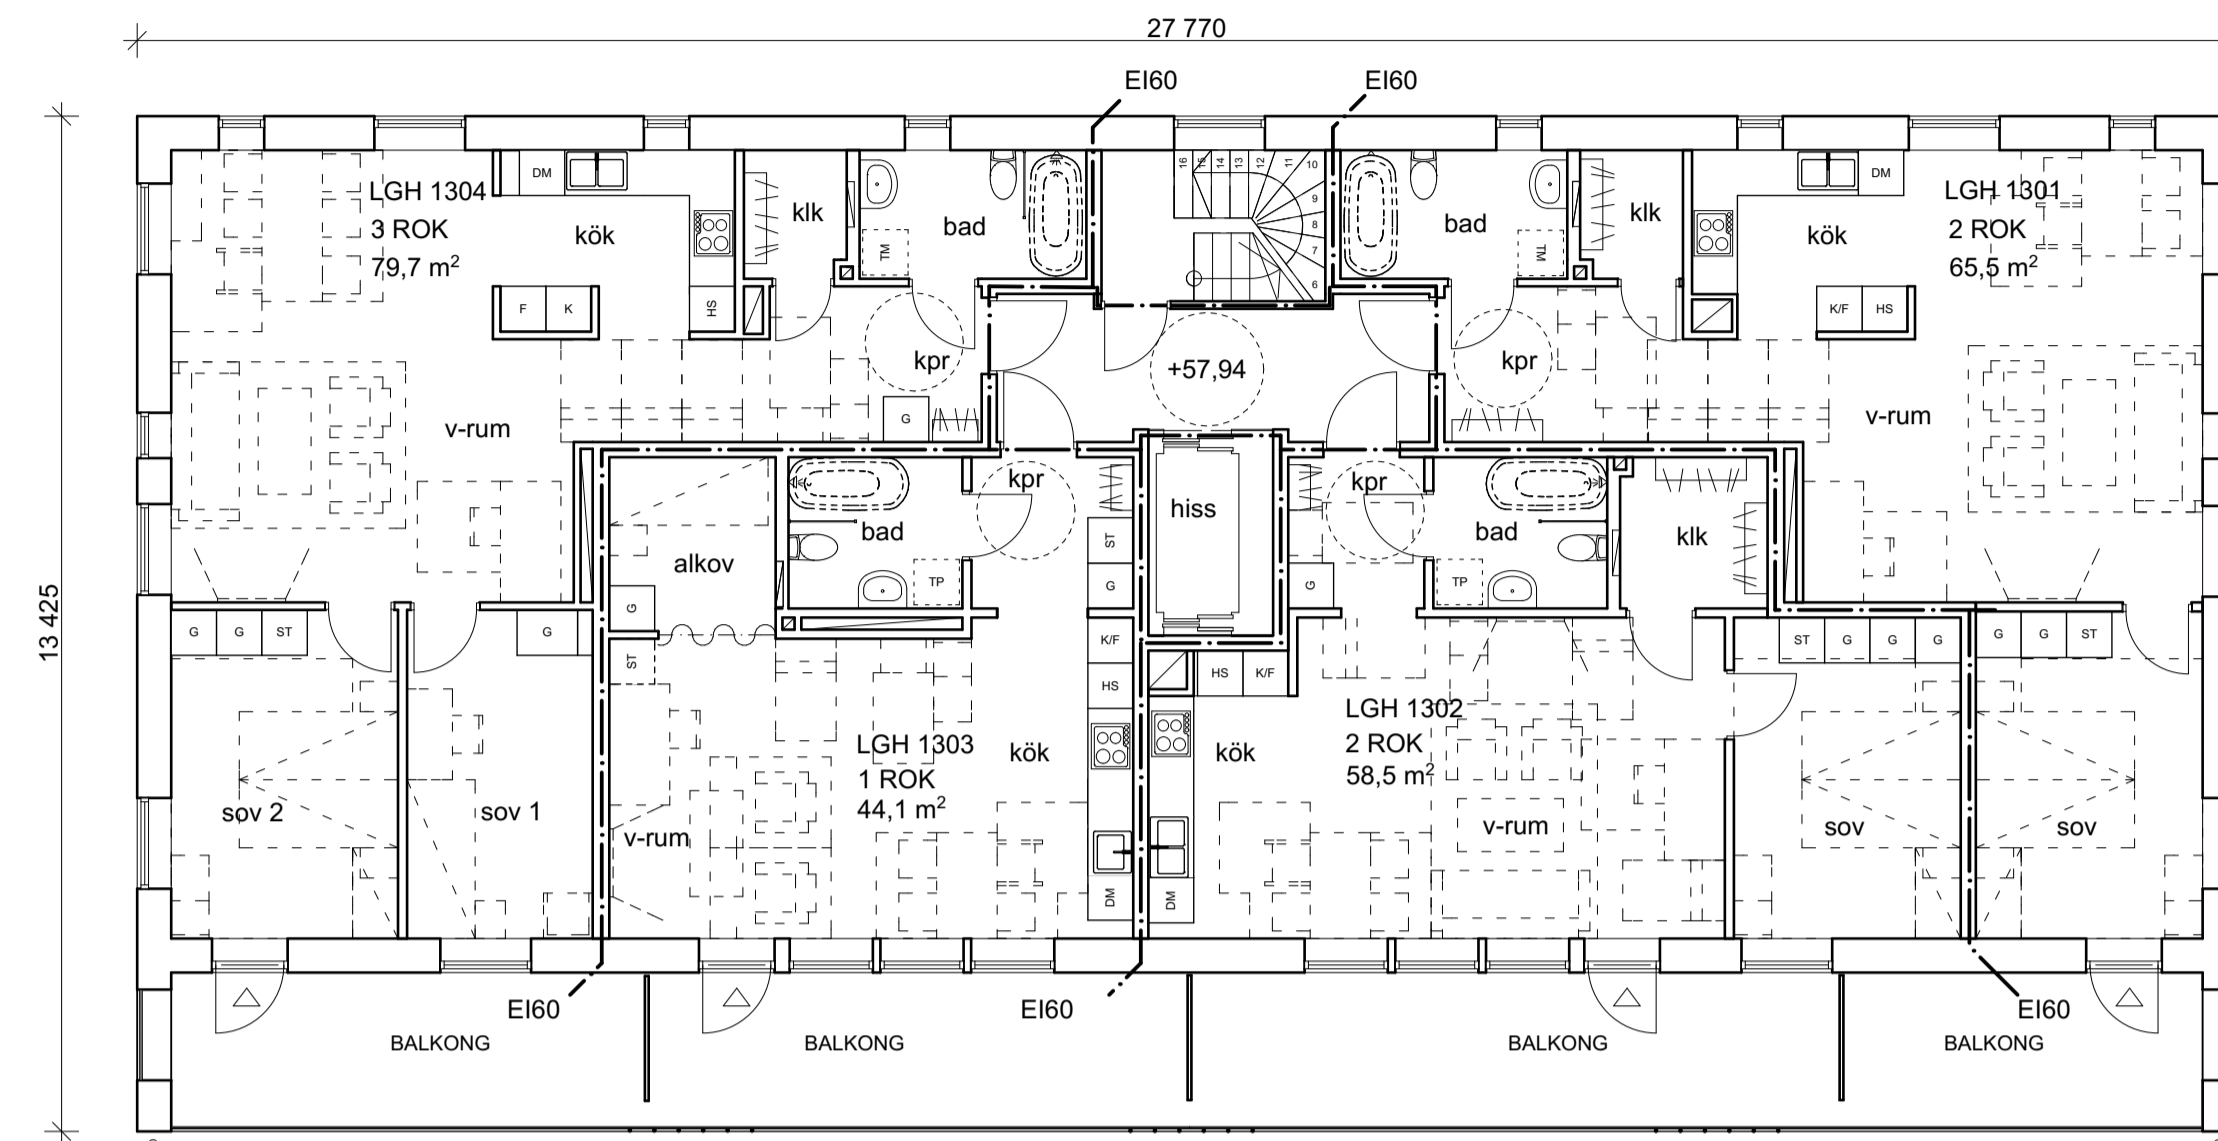

PLAN 3

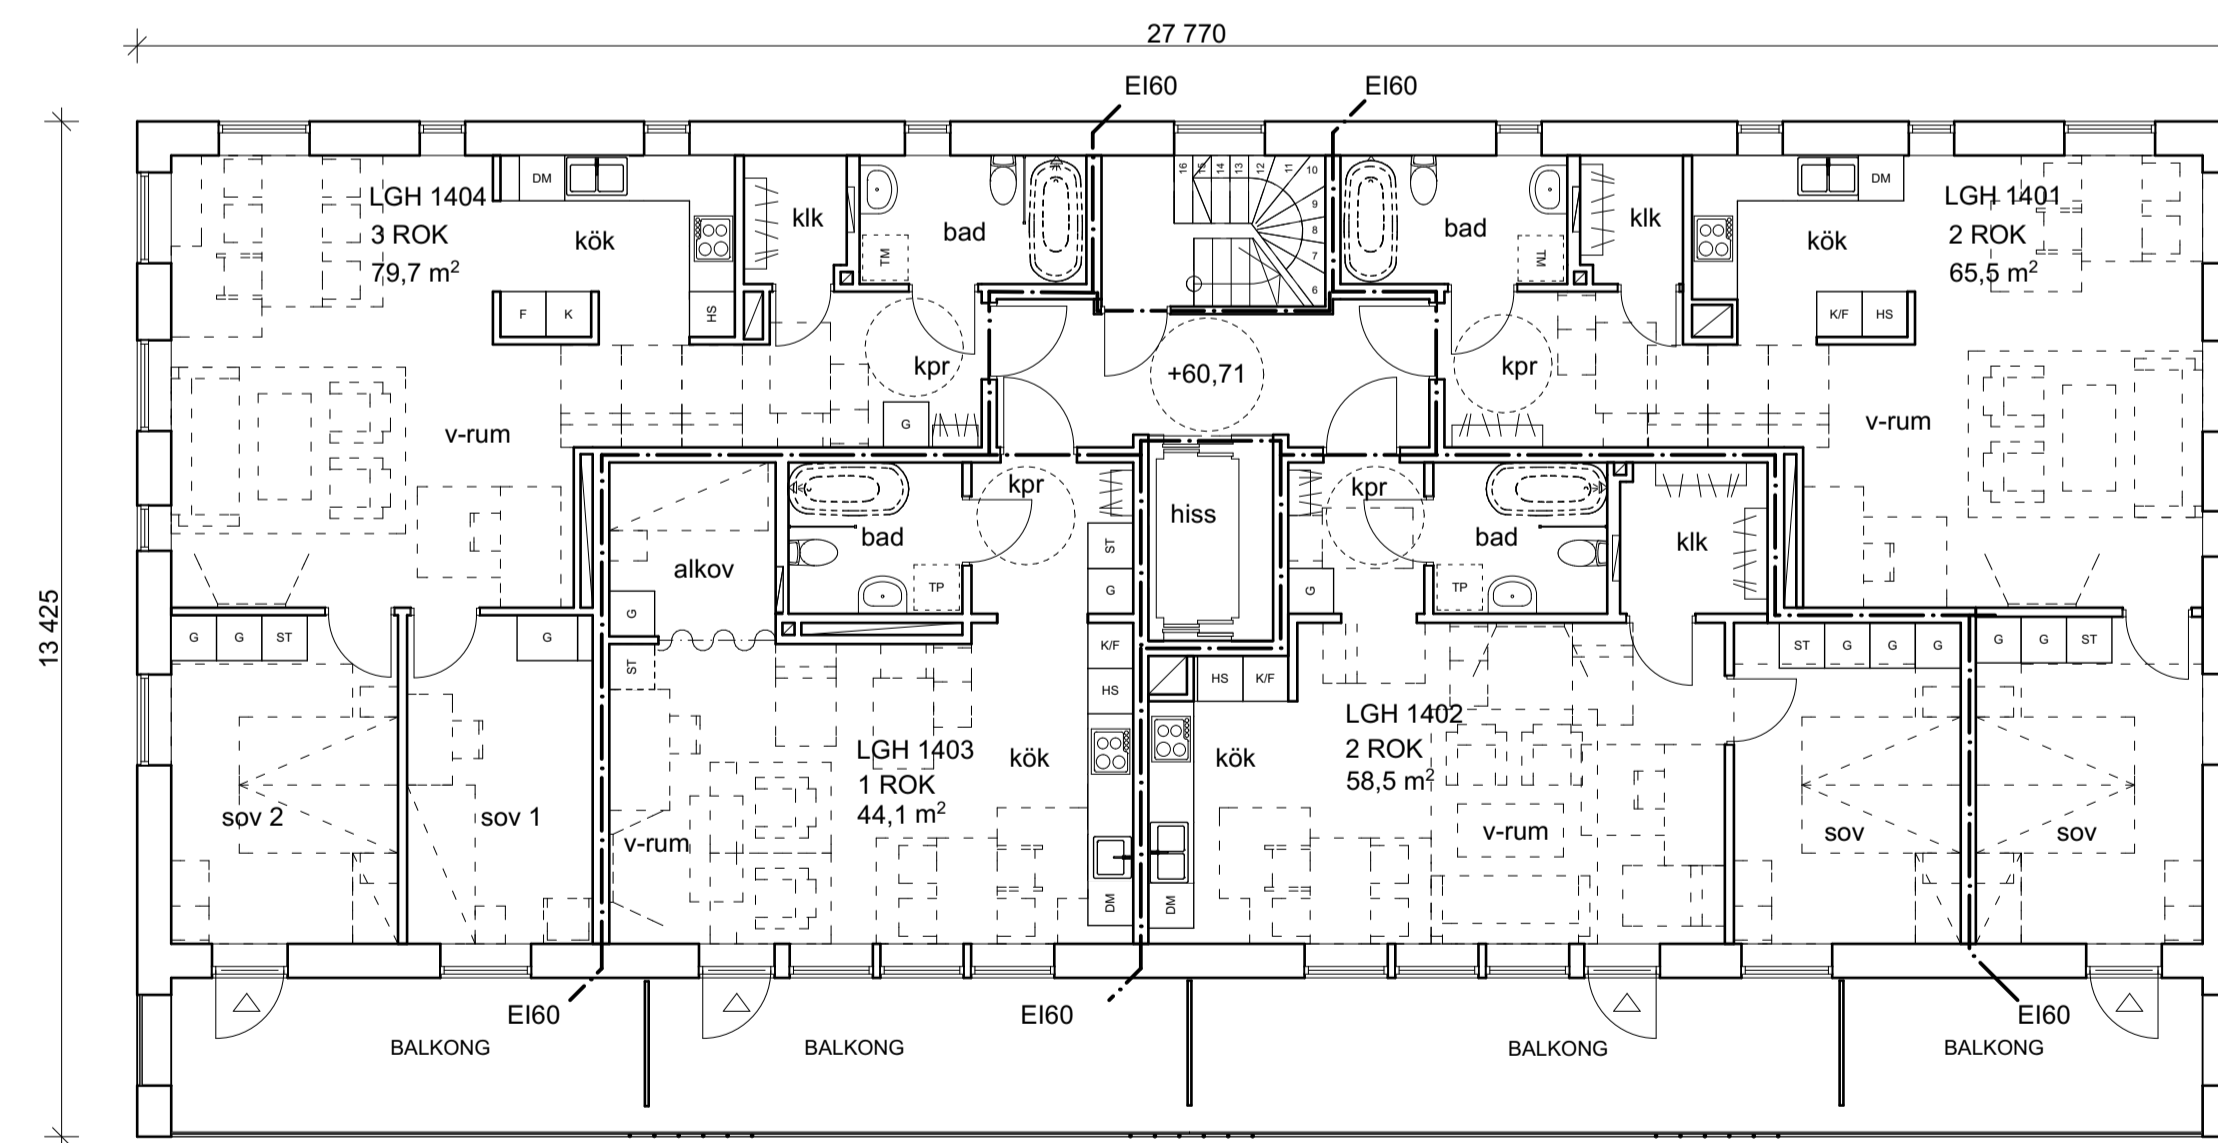

PLAN 4

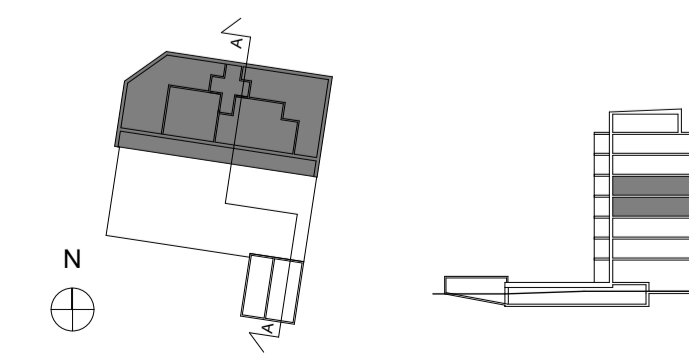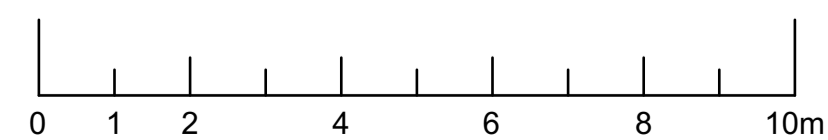

BET	ANT	ÄNDRINGEN AVSER	DATUM	SIGN
BYGGLOVHANDLING				
KONSTRUKTÖREN HF AB				
Södergruppen arkitekter			tel: 08-442 17 00 fax: 08-640 06 71 Blekingegatan 24 118 56 Stockholm	
UPPDRAG NR	RI TAD / KONSTR AV	HANDL AGGARE		
1510	ME / AF	Olof Michélsen		
DATUM	ANSVÄRIG			
180116	Olof Michélsen			
Kv. Snickaren 1:1, Karlstad kommun Nybyggnad av bostäder				
PLAN 3 + 4				
SKALA	A1: 1:100 A3: 1:200	NUMMER	A.40.1-114	