


FÖRKLARINGAR


Mått anges i millimeter
plushöjder anges i meter

För höjder, se sektion

Illustrativ tegelsättning, skrivet mått på ritning gäller

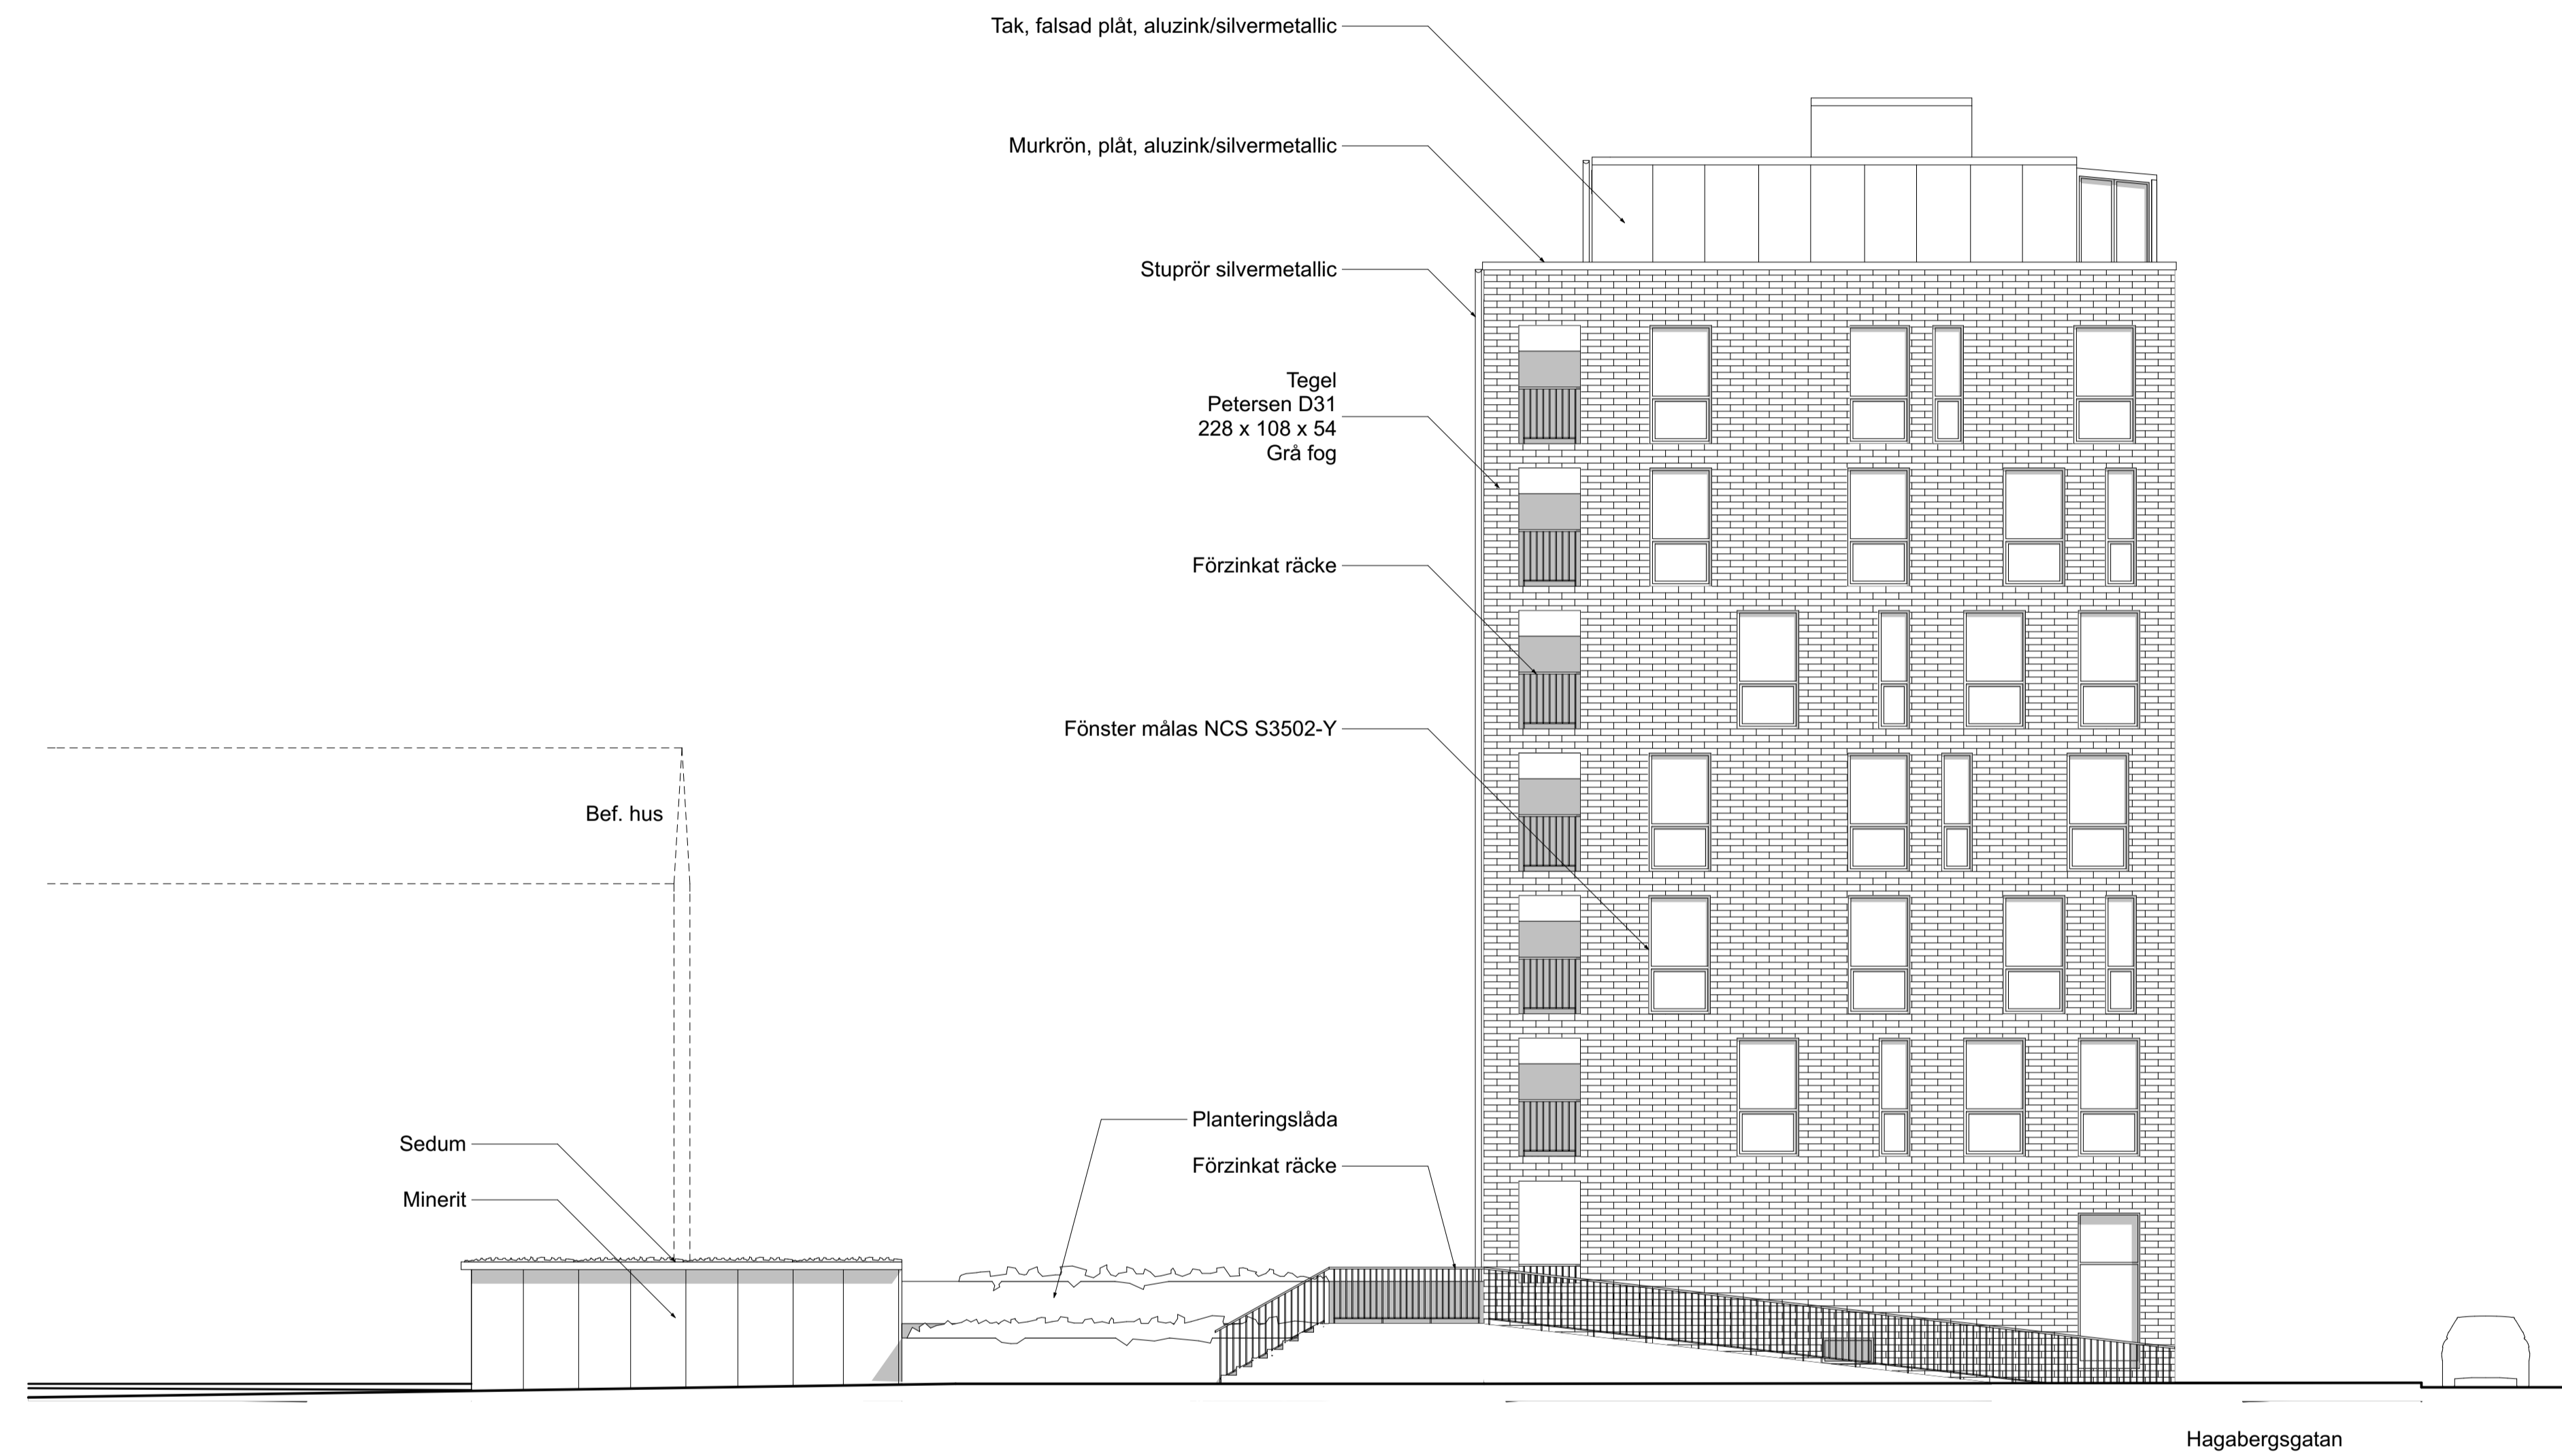

FASAD MOT ÖSTER

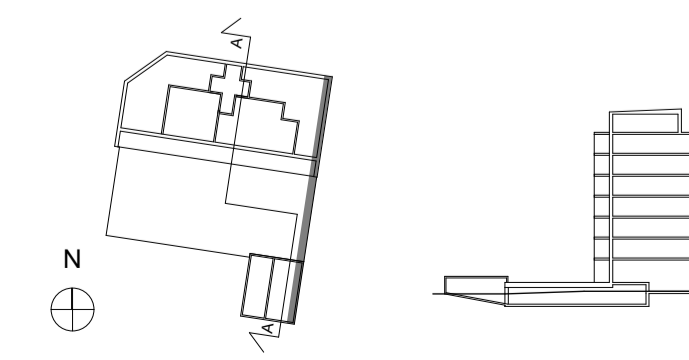

Lägre höjd vind		190619	AF
BET	ANT	ÄNDRINGEN AVSER	DATUM SIGN
BYGGLOVHANDLING			
KONSTRUKTÖREN HF AB			
Södergruppen arkitekter			tel: 08-442 17 00 fax: 08-640 06 71 Blekingegatan 24 118 56 Stockholm
UPPDRAG NR	RIT AD / KONSTR AV	HANDL AGGARE	
1510	ME / AF	Olof Michélsen	
DATUM	ANSVÄRIG		
180116	Olof Michélsen		
Kv. Snickaren 1:1, Karlstad kommun			
Nybyggnad av bostäder			
Fasad mot öster			
SKALA	A1: 1:100	NUMMER	BET
	A3: 1:200	A.40.3-102	