
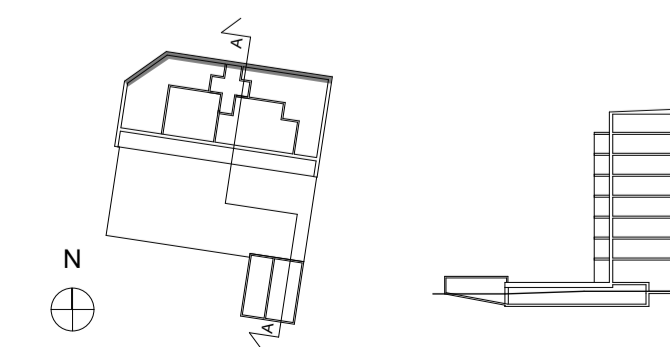
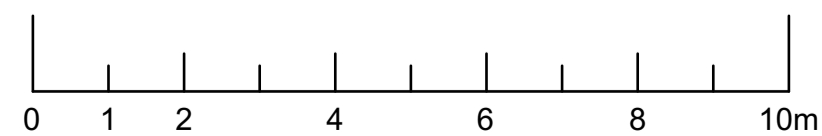


FÖRKLARINGAR

Mått anges i millimeter
plushöjder anges i meter

För höjder, se sektion

Illustrativ tegelsättning, skrivet mått på ritning gäller

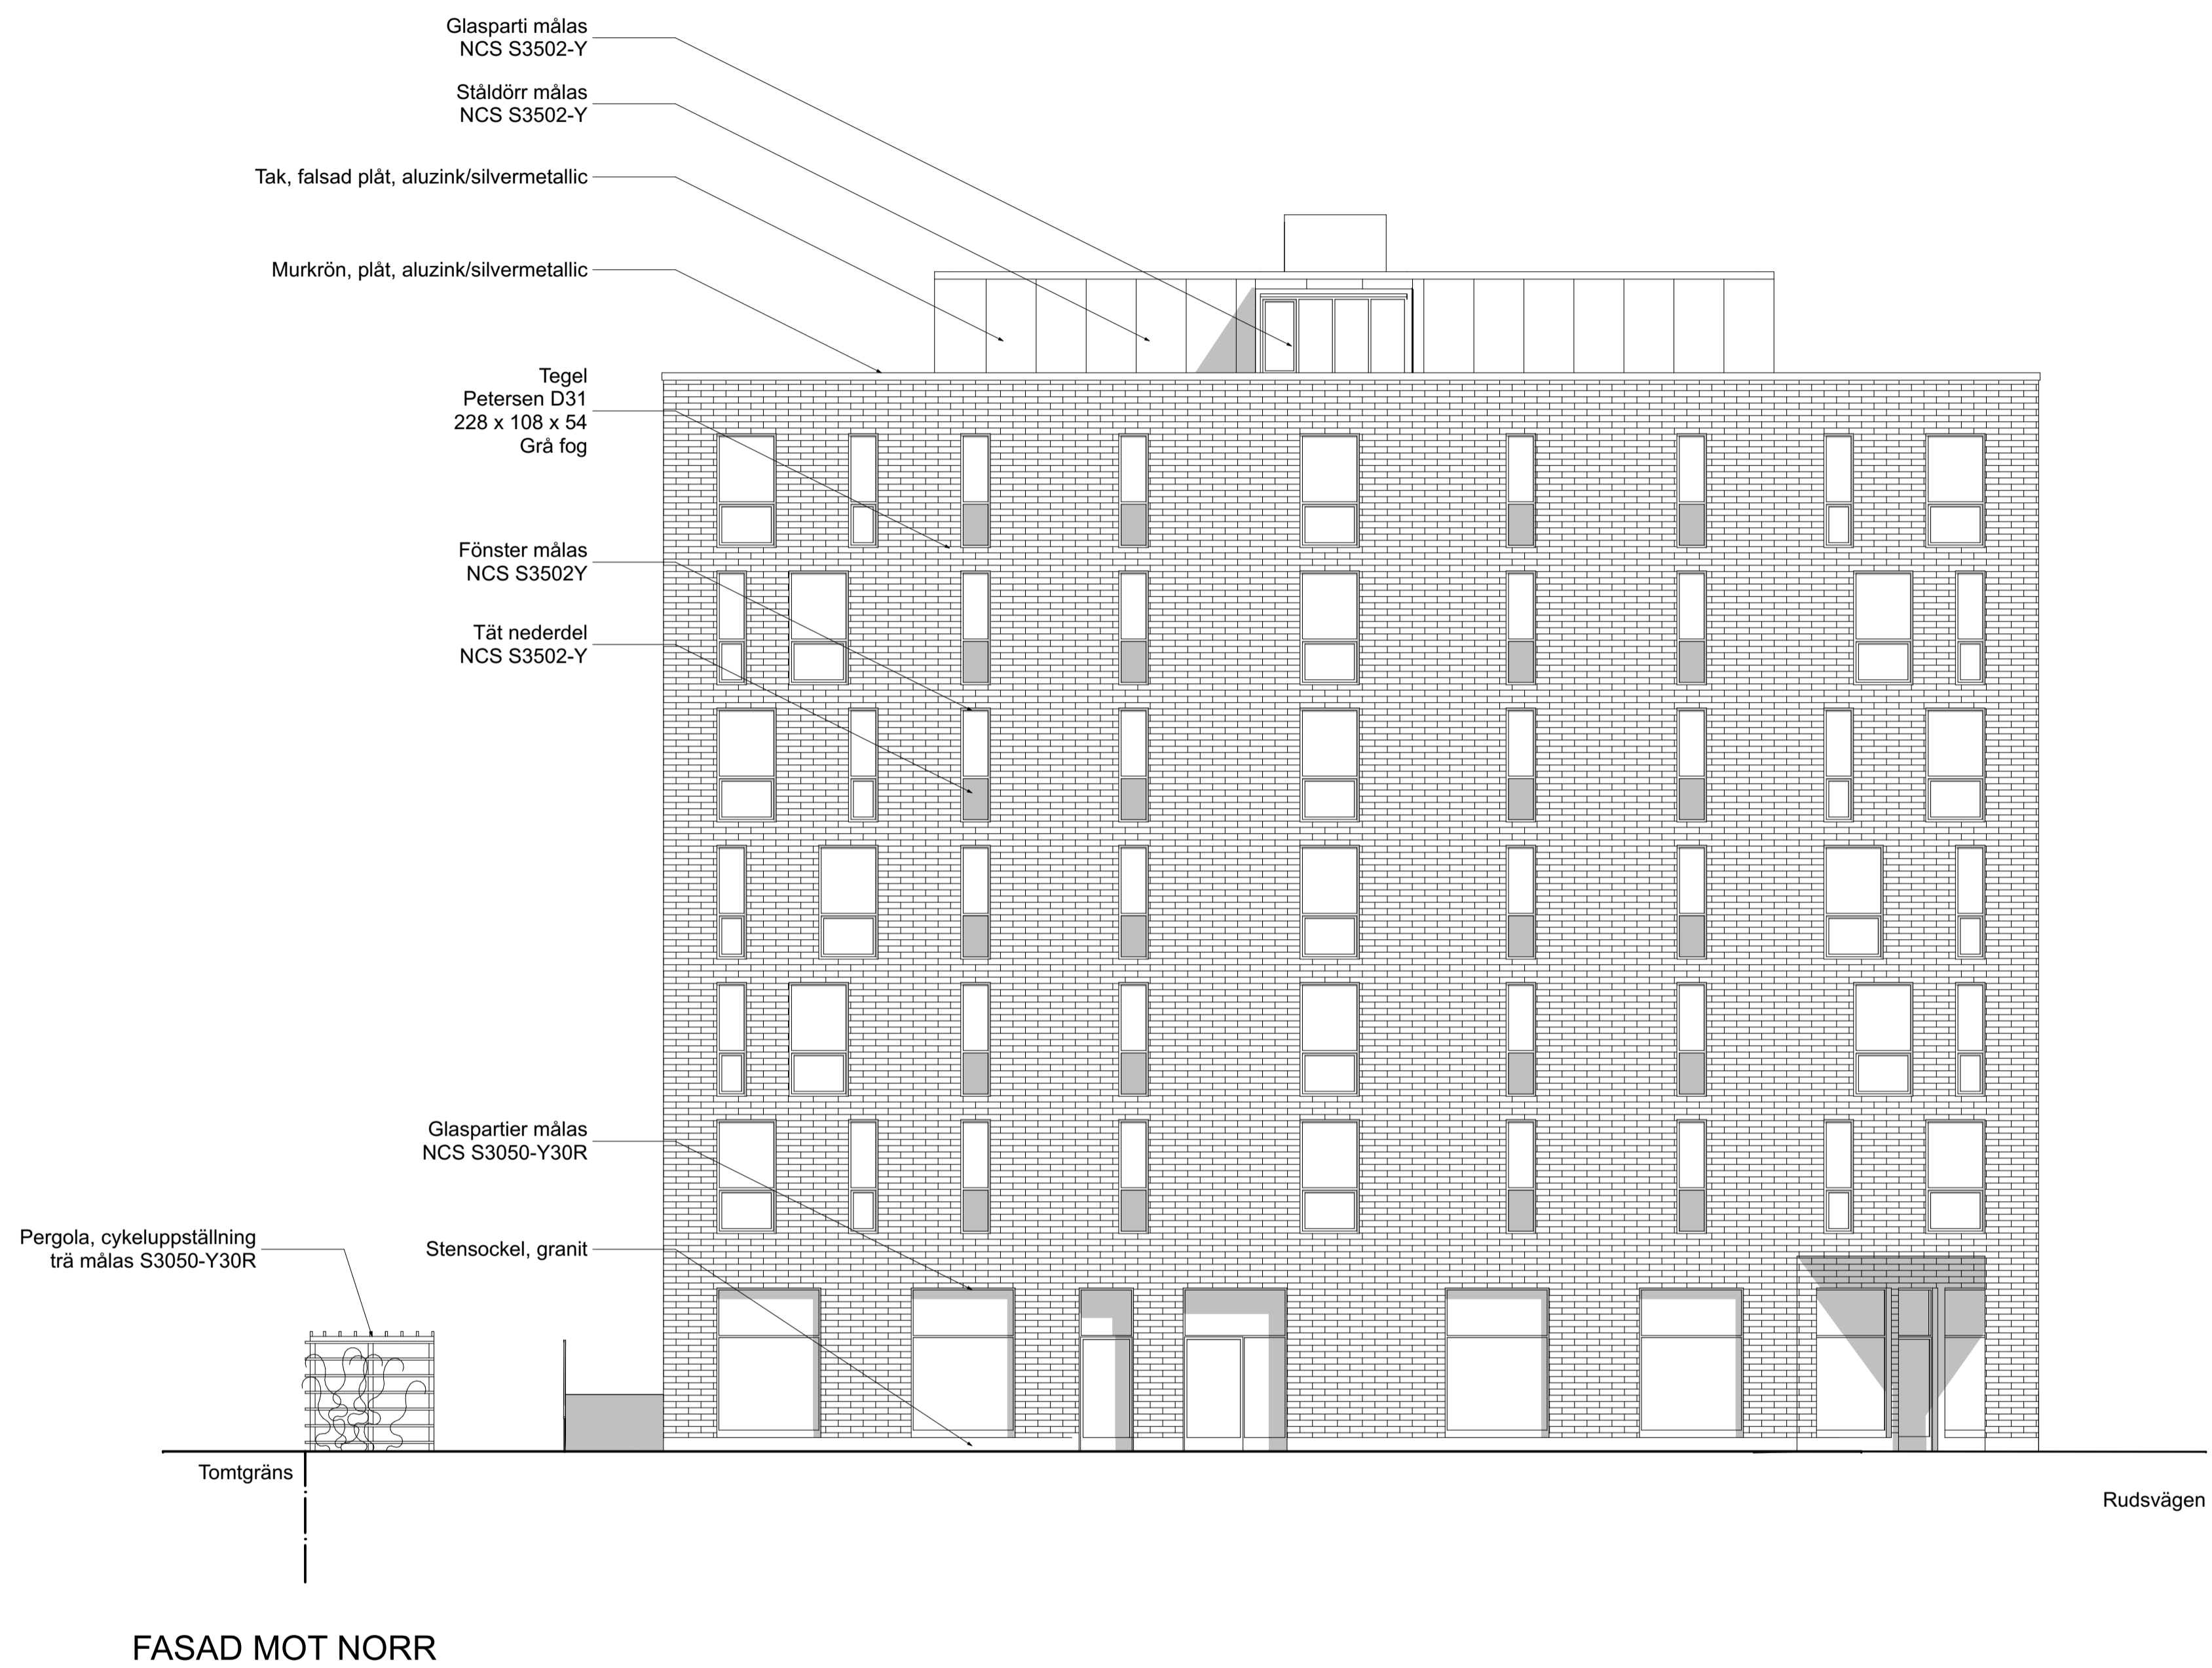

BET	ANT	ÄNDRINGEN AVSER	DATUM	SIGN
		Lägre höjd vind	190619	AF

BYGGLOVHANDLING

KONSTRUKTÖREN HF AB

Södergruppen arkitekter
tel: 08-442 17 00
fax: 08-640 06 71
Blekingegatan 24
118 56 Stockholm

UPPDRAG NR 1510	RIT AD / KONSTR AV ME / AF	HANDLAGGARE Olof Michélsen
DATUM 180116	ANSVÄRIG Olof Michélsen	

Kv. Snickaren 1:1, Karlstad kommun
Nybyggnad av bostäder

SKALA	NUMMER	BET
A1: 1:100 A3: 1:200	A.40.3-104	