



FÖRKLARINGAR

Mått anges i millimeter  
 plushöjder anges i meter

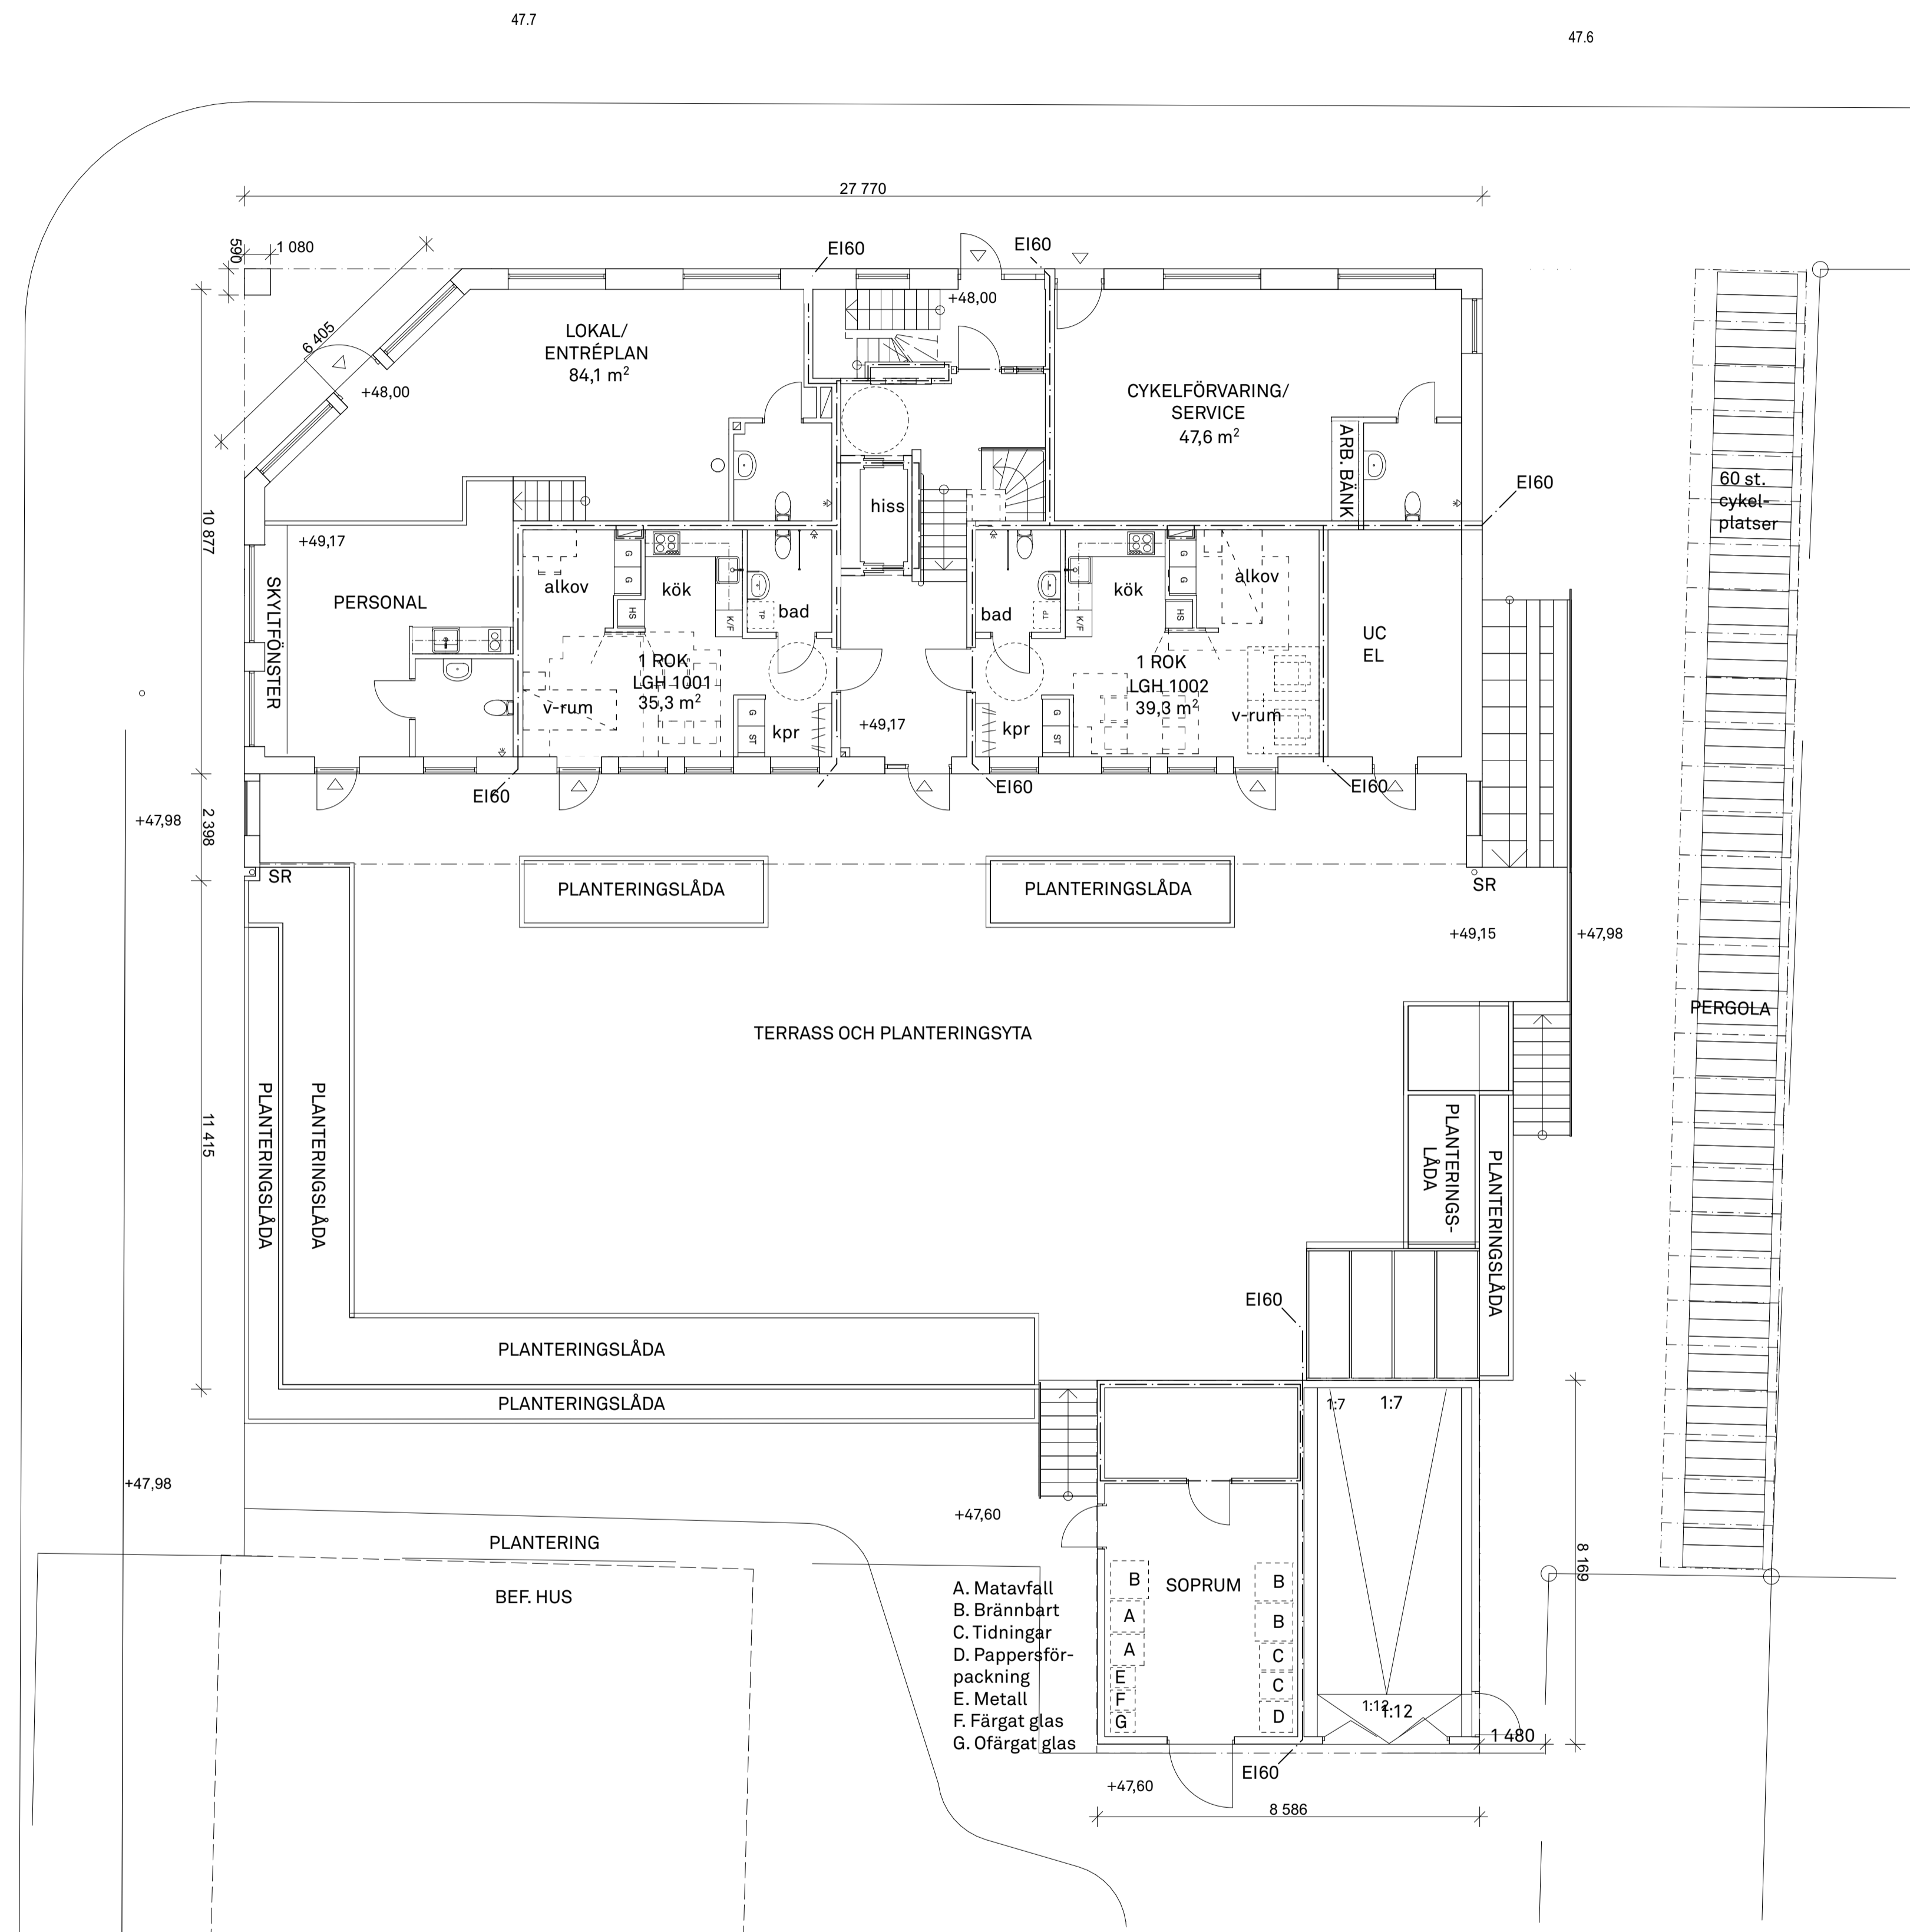

- A. Matavfall
- B. Brännbart
- C. Tidningar
- D. Pappersförpackning
- E. Metall
- F. Färgat glas
- G. Ofärgat glas

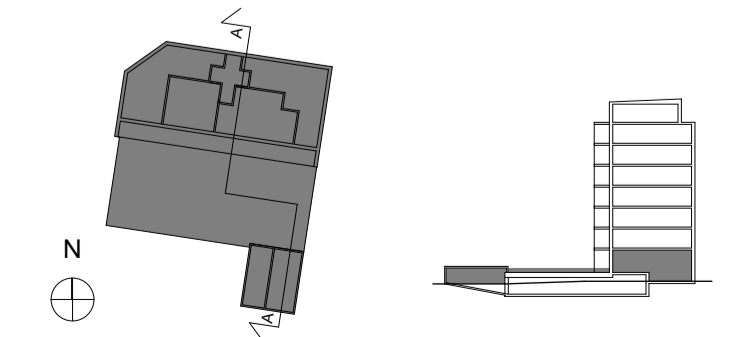

Dörrslagning cykelrum	200427	ME
LGH ENTRÉPLAN	200306	ME

BET	ANT	ÄNDRINGEN AVSER	DATUM	SIGN
-----	-----	-----------------	-------	------

**BYGGLOVHANDLING**

**KONSTRUKTÖREN HF AB**

**Södergruppen arkitekter**  
 tel: 08-442 17 00  
 fax: 08-640 06 71  
 Blekingegatan 24  
 118 56 Stockholm

UPPDRAG NR	RIT AD / KONSTR AV	HANDLAGGARE
1510	ME / AF	Olof Michélsen
DATUM	ANSVARS	
180116	Olof Michélsen	

Kv. Snickaren 13, Karlstad kommun  
 Nybyggnad av bostäder

**ENTRÉPLAN**

SKALA	A1: 1:100	NUMMER	BET
	A3: 1:200	A.40-1-112	

SÖDERGRUPPEN arkitektur ab 2020-04-27 1510 SÖNDERGRUPPEN MODELL REV 01 20200609.jpg