



FÖRKLARINGAR


Mått anges i millimeter  
 plushöjder anges i meter

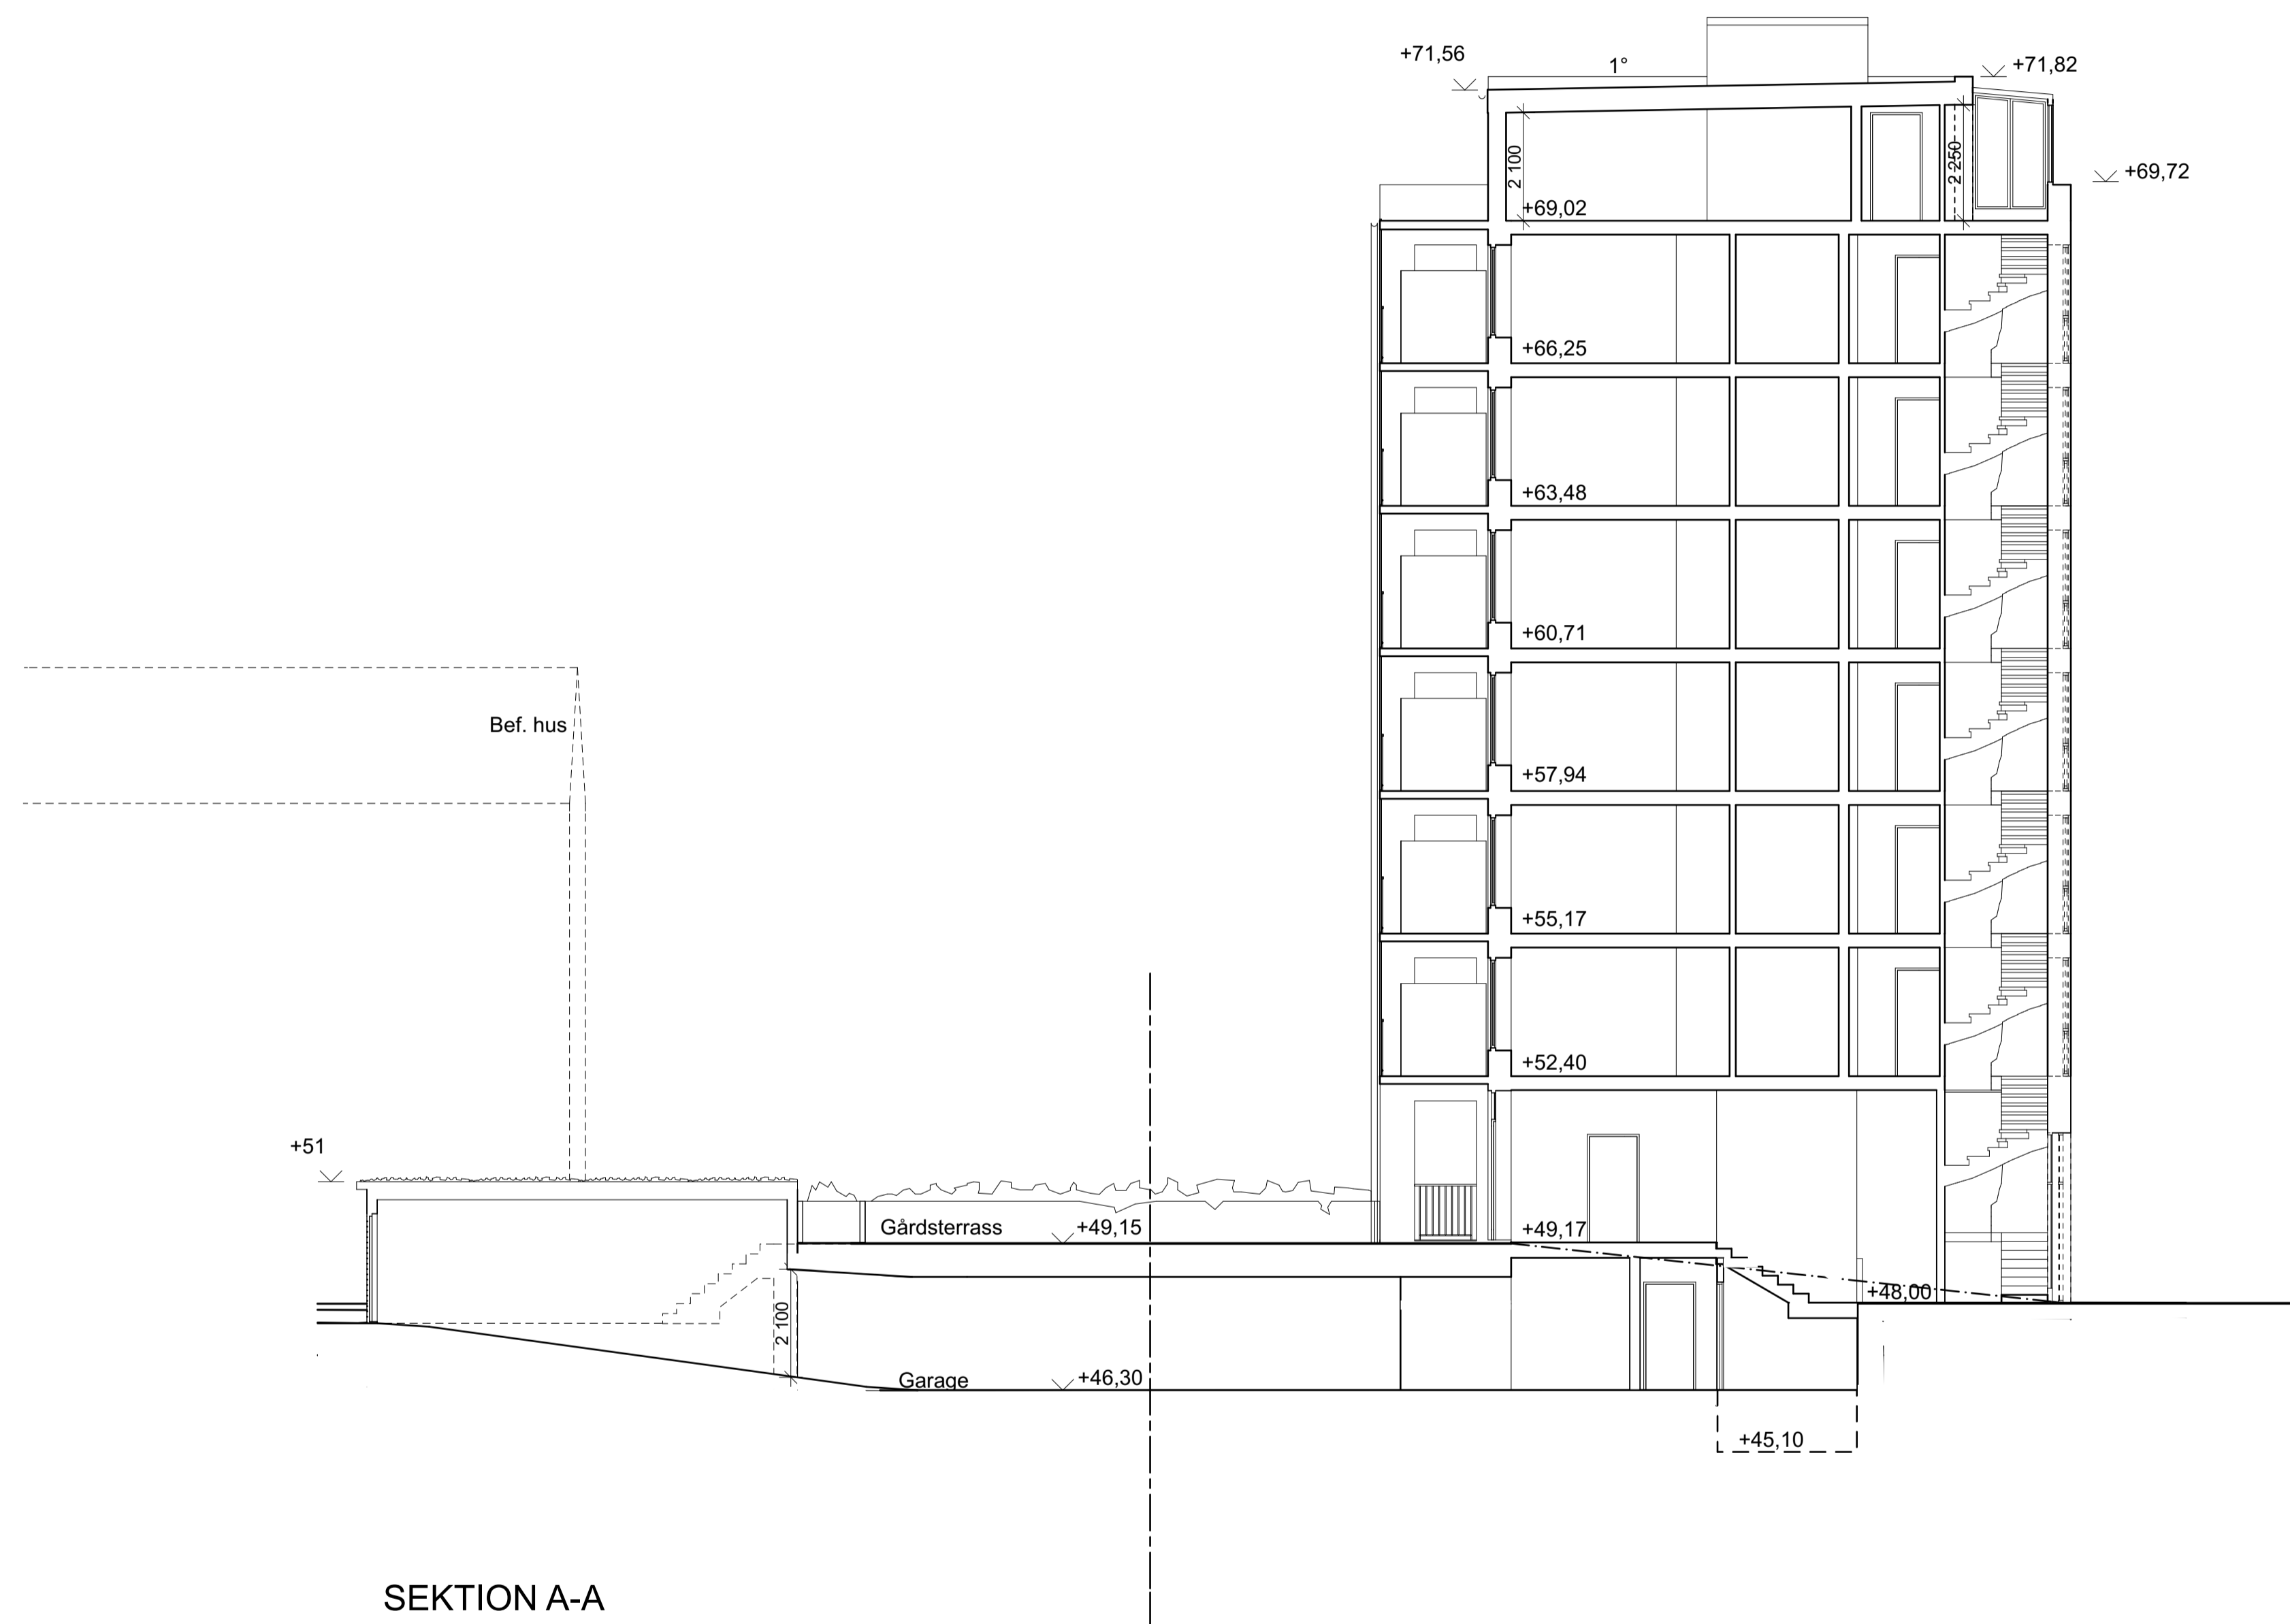

SEKTION A-A

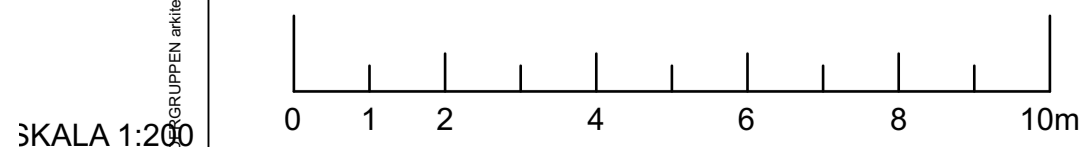

SKALA 1:200

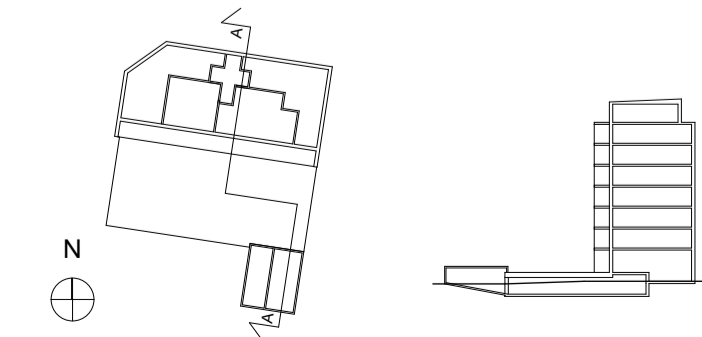

BET	ANT	ÄNDRINGEN AVSER	DATUM	SIGN
		Lägre höjd vind	190619	AF

**BYGGLOVHANDLING**

KONSTRUKTÖREN HF AB

Södergruppen arkitekter  
 tel: 08-442 17 00  
 fax: 08-640 06 71  
 Blekingegatan 24  
 118 56 Stockholm

UPPDRAG NR	RITAD / KONSTR AV	HANDLAGGARE
1510	ME / AF	Olof Michélsen
DATUM	ANSVÄRIG	
180116	Olof Michélsen	

Kv. Snickaren 1:1, Karlstad kommun  
 Nybyggnad av bostäder

SEKTION A-A	NUMMER	BET
SKALA 1:100 A1 1:200 A3	A.40.2-101	